




begane grond blok A

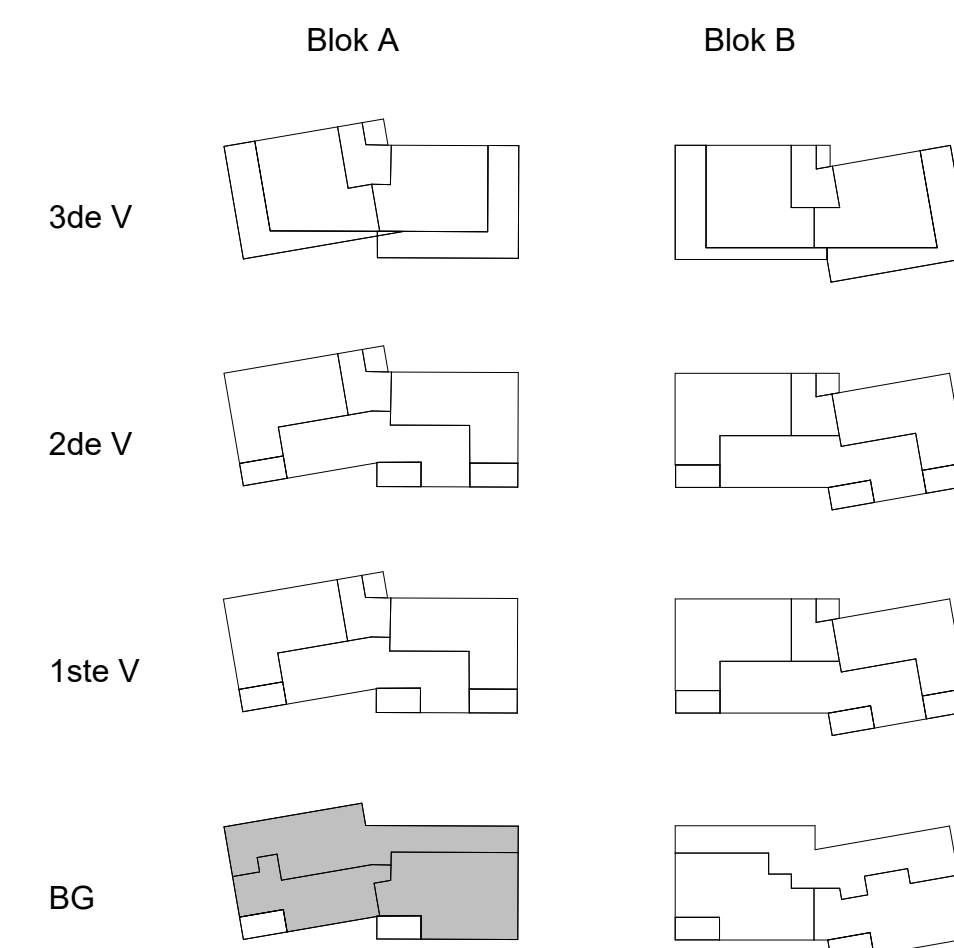

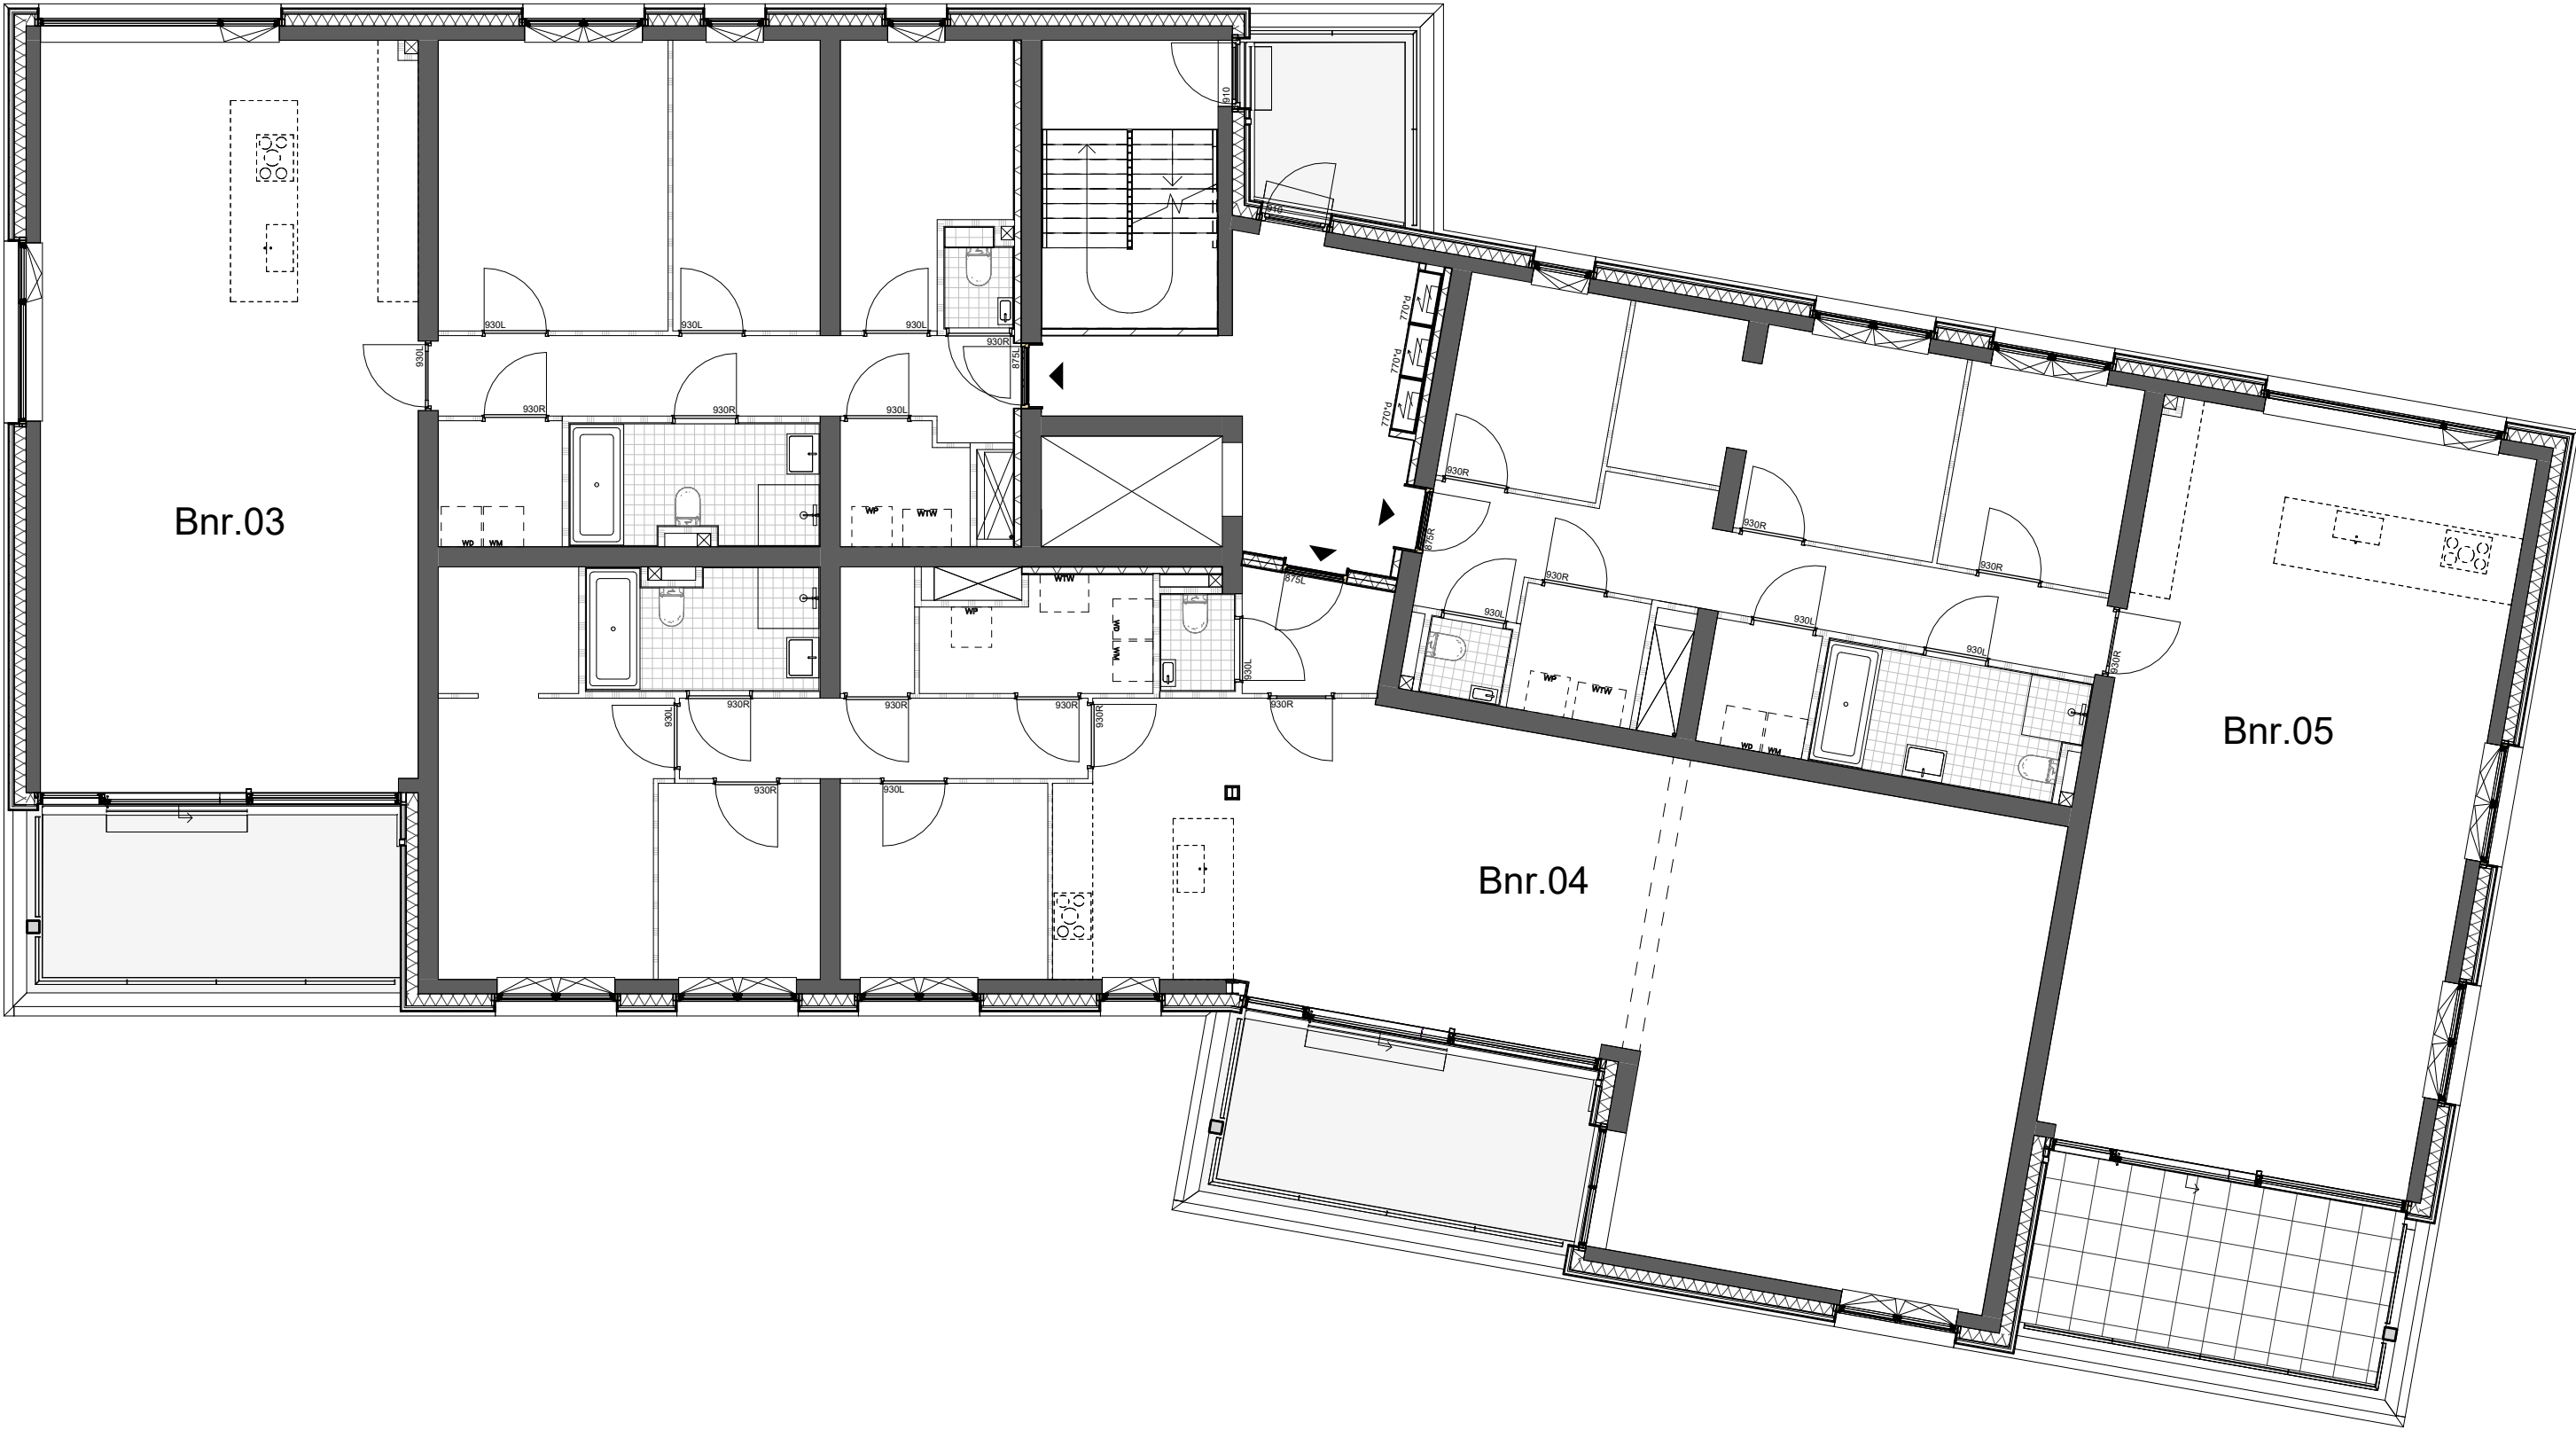


01 eerste verdieping totaal

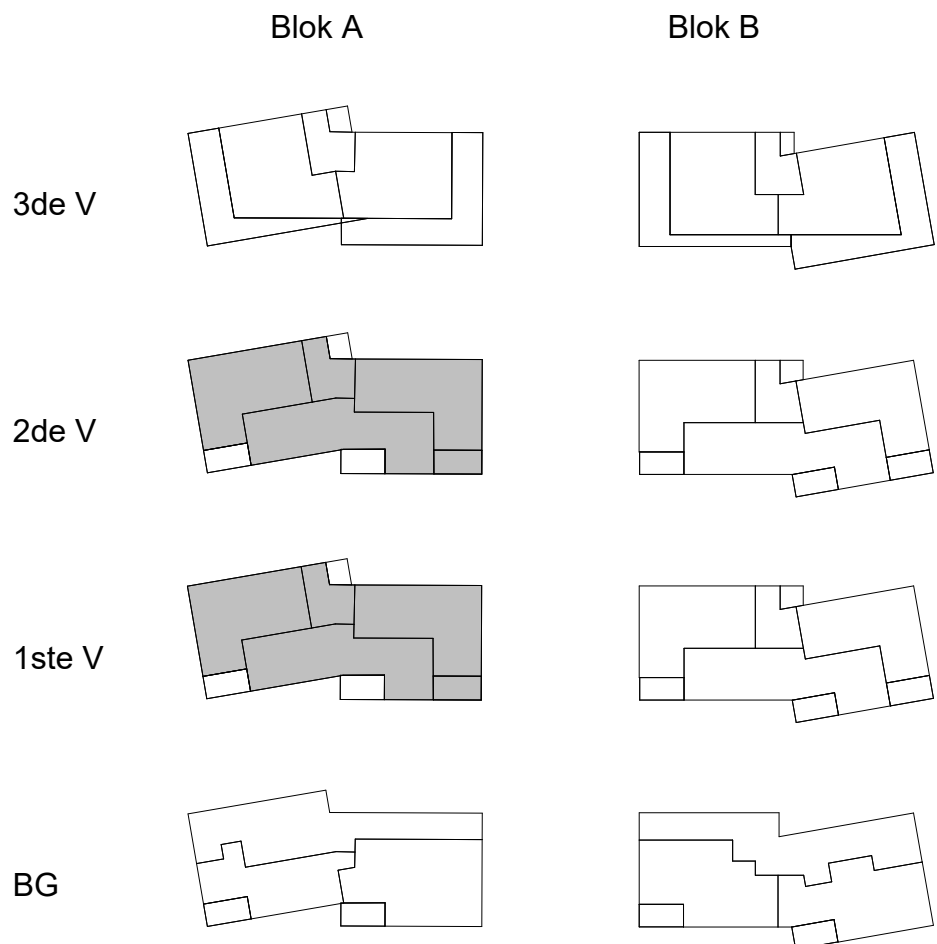



Vlietvoorde
Plas

	Project	Vlietvoorde plas, 20 App. en 12 Watervilla's		
	Bouwnummer(s)	overzichtsplattegrond 1ste V	Blad nr.	VK-A-01/02
	Onderdeel	Verkooptekening		
	Woningtype		Datum	03-09-2024
		Schaal	1:50 & 1:100	

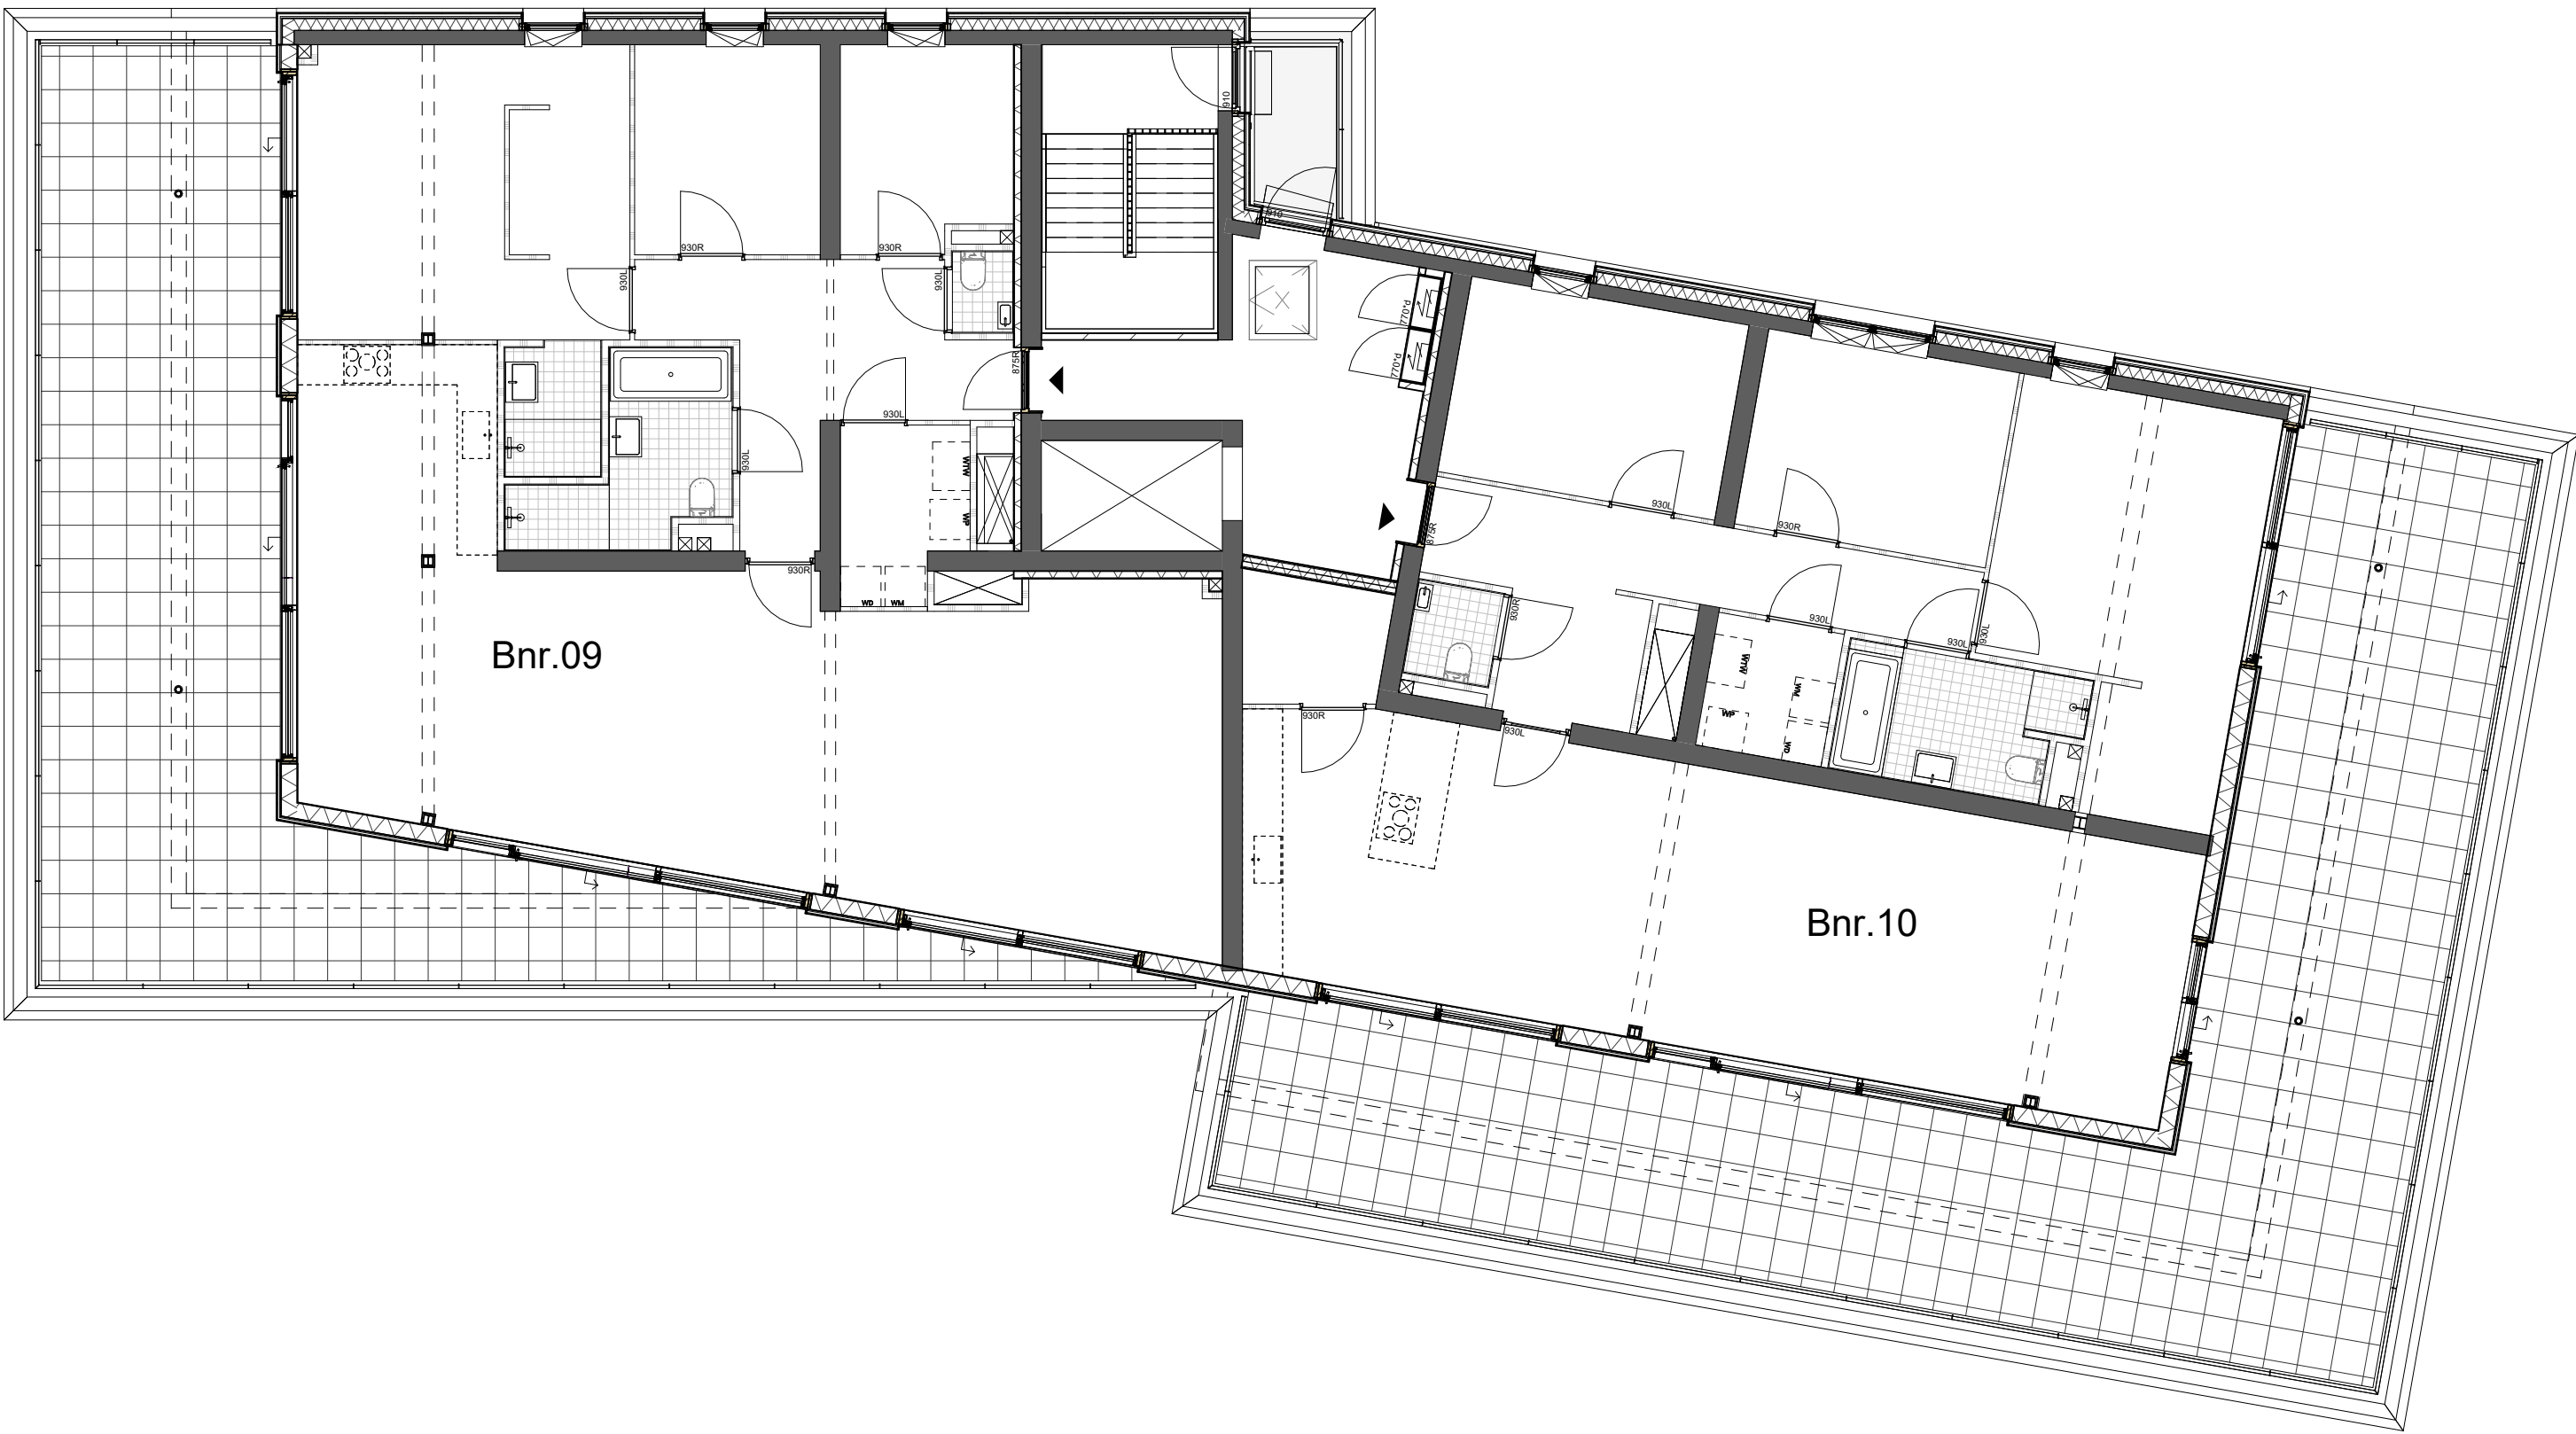

03 derde verdieping totaal

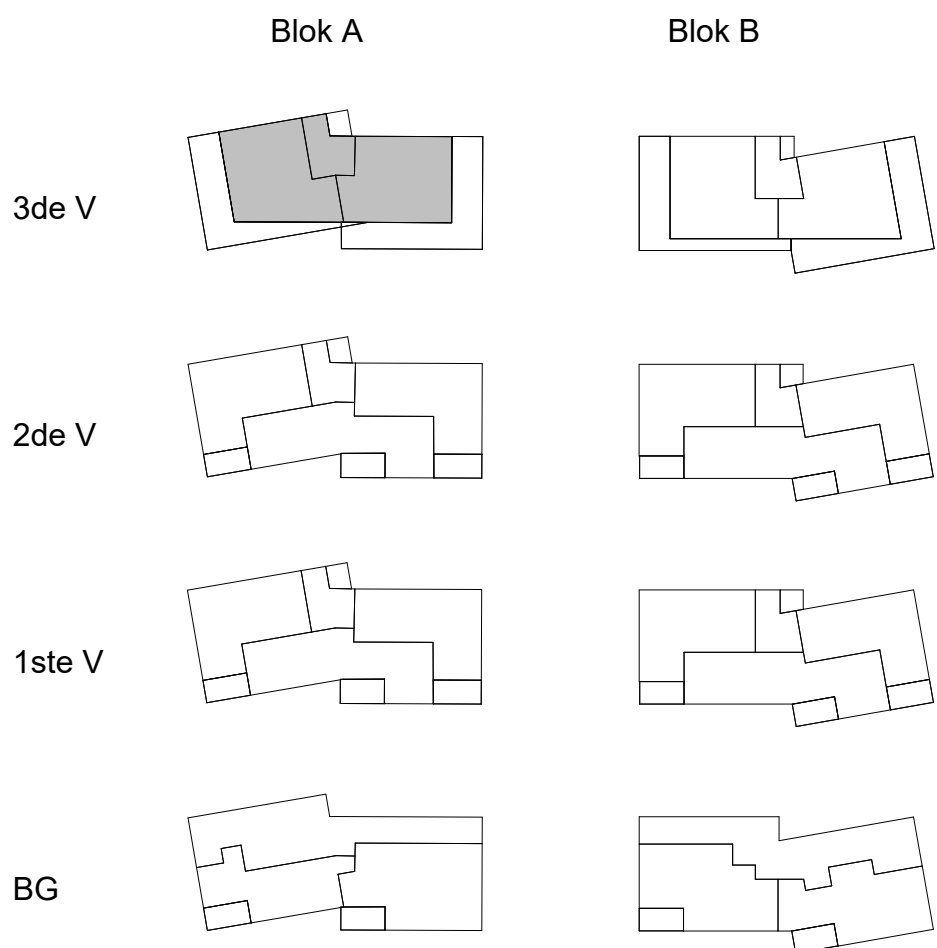





Zuid oost gevel 1:200



Zuid west gevel 1:200

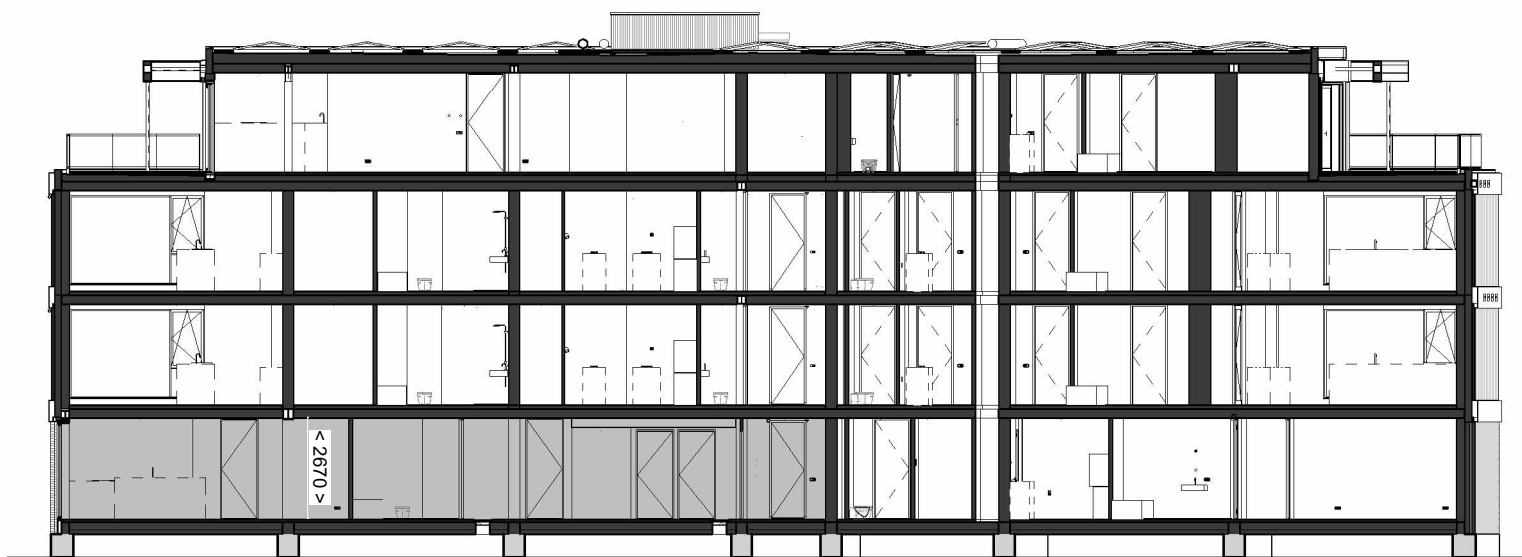


Doorsnede 1:200

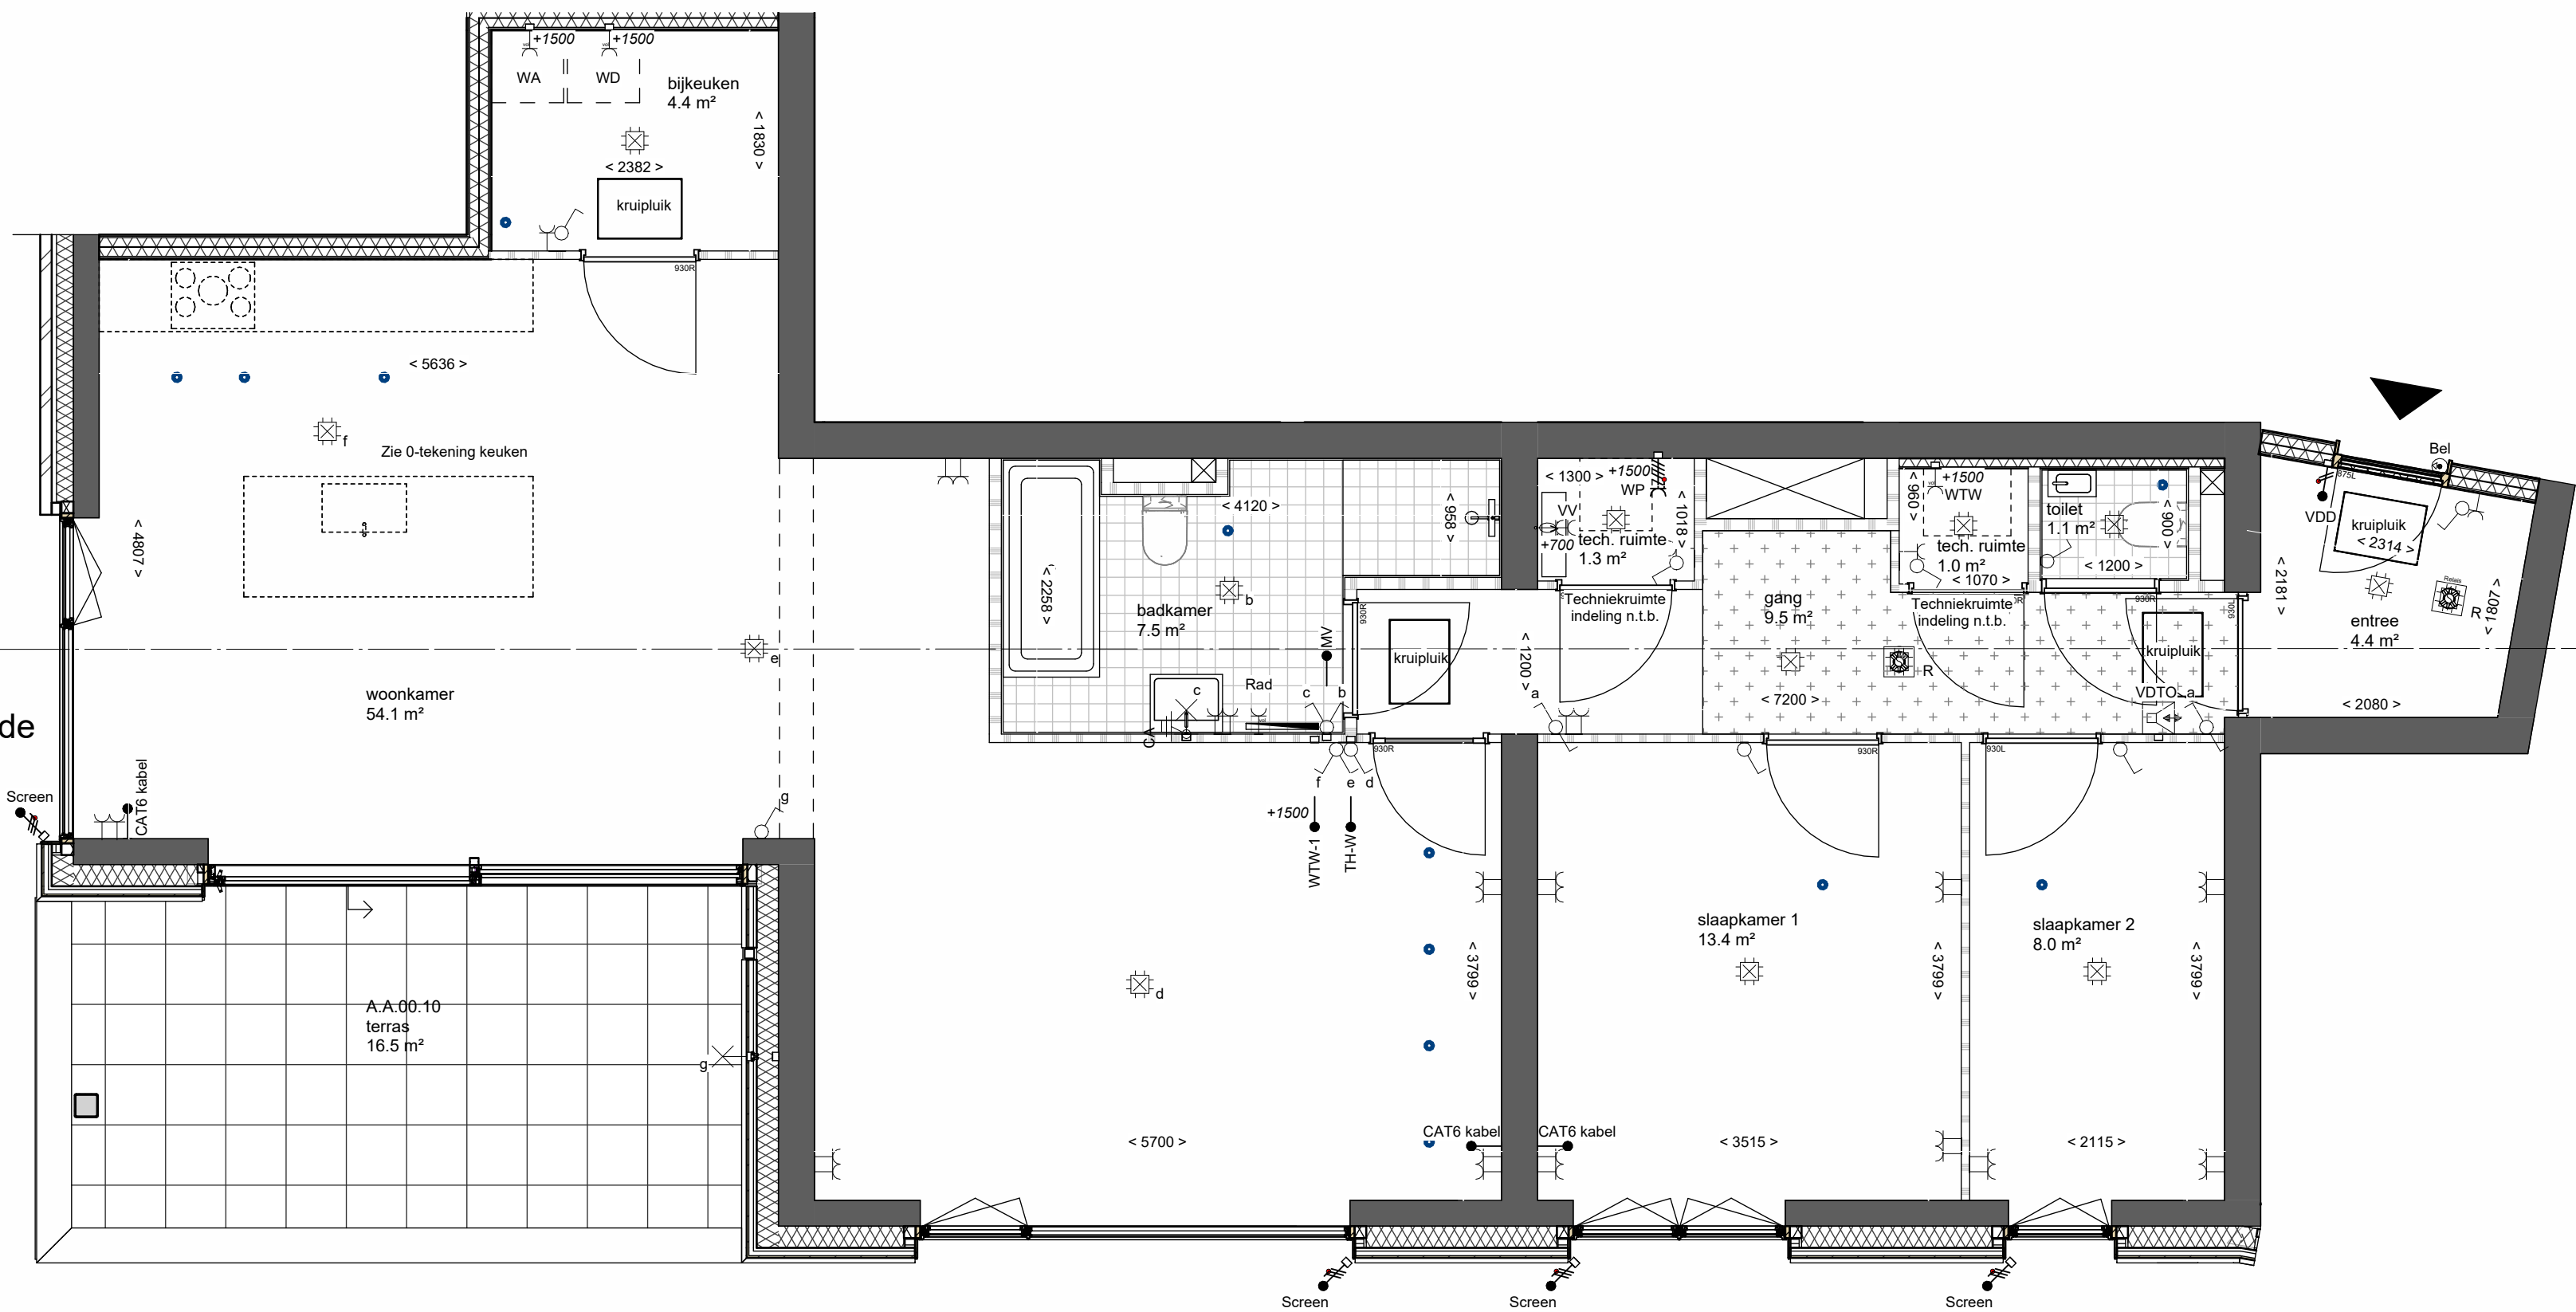

Plattegrond 1:50

VK-01 doorsnede

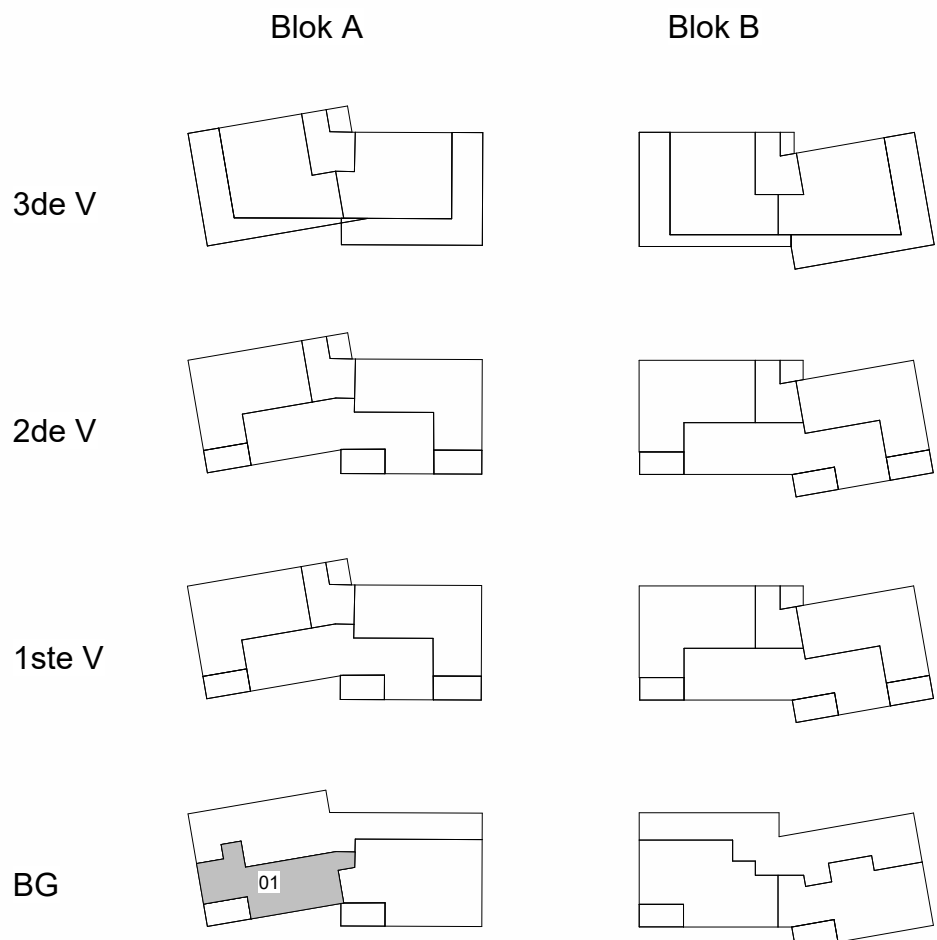


Renvooi gevel

Water	
Frake noir gevelbekleding	
Glas	
Aluminium kozijnen	
Aluminium banden	
Baksteen	

Renvooi plattegrond


Ligbad	
Fontein	
Wasbak	
Douchebak	
Toilet	
Opstelplaats keuken	
Opstelplaats wasmachine/droger	
Entreespijl	
Schoonloopmat	
Houten vloinders	
Vloertegels sanitaire ruimte	
Terrastegels	
verlaagd plafond h=2420mm	

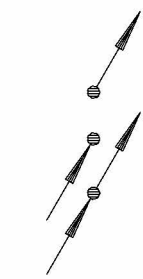

Leiding naar boven
Leiding van beneden
Leiding door naar boven




Spot inbouw in plafond
Plafond lichtpunt/centraaldoos
Wandlichtpunt

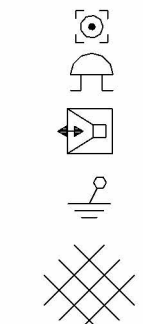


Drukknop
Bel
Deurtelefoon/intercom
Centraal aardpunt
Aardnet




Enkelpolige schakelaar
Dimmer enkelpolig
Trekshakelaar
Serieschakelaar
Wisselschakelaar
Dimmer wissel
Bewegingsschakelaar wand
Serie wisselschakelaar
Kruisschakelaar
Bewegingsschakelaar plafond

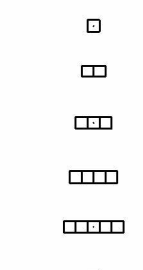


Afdekraampje enkelvoudig
Afdekraampje tweevoudig
Afdekraampje drievoudig
Afdekraampje viervoudig
Afdekraampje vijfvoudig
Doos in muur met buis en sparing

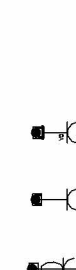


Wandcontactdoos enkelvoudig
vol-volplaat niet te combineren
Wandcontactdoos enkelvoudig
te combineren met schakelaars en wcd's
Wandcontactdoos tweevoudig
Wandcontactdoos tweevoudig kinderveilig
Wandcontactdoos tweevoudig
horizontaal in 2 losse dozen
Wandcontactdoos tweevoudig
horizontaal in duodoos
Perilexcontactdoos
Ceeformcontactdoos
Aansluitpunt bedraad
Aansluitpunt bedraad zwakstroom
cavi/tv/data
Loze leiding
Contactdoos tbv cai/data/tel
Zonweering (screen)

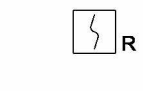

Optische rookmelder
Optische rookmelder aan de wand

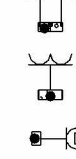

Wandcontactdoos tweevoudig
horizontaal in 2 losse dozen
Wandcontactdoos tweevoudig
horizontaal in duodoos
Perilexcontactdoos
Ceeformcontactdoos
Aansluitpunt bedraad
Aansluitpunt bedraad zwakstroom
cavi/tv/data
Loze leiding
Contactdoos tbv cai/data/tel
Zonweering (screen)

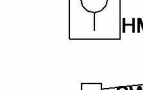

Handmelder
Slow-whoop



Wandcontactdoos tweevoudig
horizontaal in 2 losse dozen
Wandcontactdoos tweevoudig
horizontaal in duodoos
Perilexcontactdoos
Ceeformcontactdoos
Aansluitpunt bedraad
Aansluitpunt bedraad zwakstroom
cavi/tv/data
Loze leiding
Contactdoos tbv cai/data/tel
Zonweering (screen)



Brandmeldcentrale



Wandcontactdoos tweevoudig
horizontaal in 2 losse dozen
Wandcontactdoos tweevoudig
horizontaal in duodoos
Perilexcontactdoos
Ceeformcontactdoos
Aansluitpunt bedraad
Aansluitpunt bedraad zwakstroom
cavi/tv/data
Loze leiding
Contactdoos tbv cai/data/tel
Zonweering (screen)





Groepenkast met 2 sparringen er boven
Kabel uit de gevel






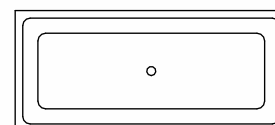



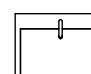

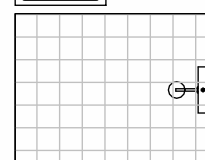


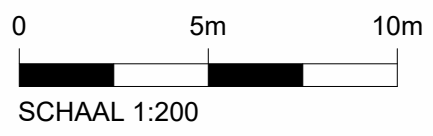
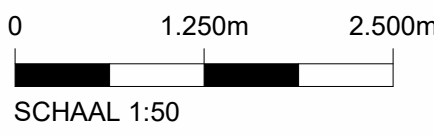



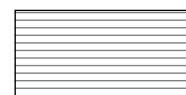
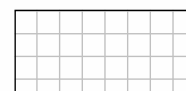
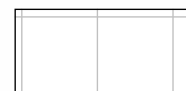
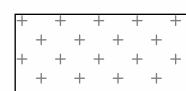
Wandcontactdoos tweevoudig
horizontaal in 2 losse dozen
Wandcontactdoos tweevoudig
horizontaal in duodoos
Perilexcontactdoos
Ceeformcontactdoos
Aansluitpunt bedraad
Aansluitpunt bedraad zwakstroom
cavi/tv/data
Loze leiding
Contactdoos tbv cai/data/tel
Zonweering (screen)

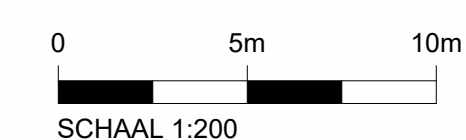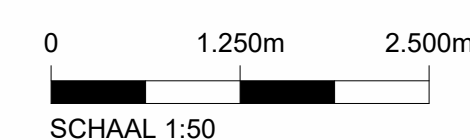* WTW ventielen kunnen nog verschillen van positie en aantal

Project	Vlietvoorde plas, 20 App. en 12 Watervilla's		
Bouwnummer(s)	01	Blad nr.	VK-01
Onderdeel	Verkooptekening		
Woningtype		Datum	03-09-2024
		Schaal	1:50 & 1:100




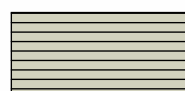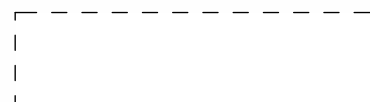


Renvooi gevel		Renvooi plattegrond	
Water		Ligbad	
Frake noir gevelbekleding		Fontein	
Glas		Wasbak	
Aluminium kozijnen		Douchebak	
Aluminium banden		Toilet	
Baksteen		Opstelplaats keuken	
		Opstelplaats wasmachine/droger	
		Entreespijl	
		Schoonloopmat	
		Houten vlonders	
		Vloertegels sanitaire ruimte	
		Terrastegels	
		verlaagd plafond h=2420mm	



* WTW ventielen kunnen nog verschillen van positie en aantal

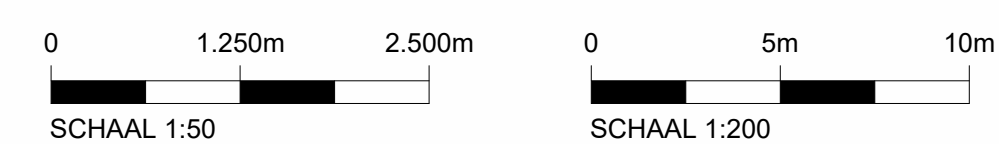



* WTW ventielen kunnen nog verschillen van positie en aantal

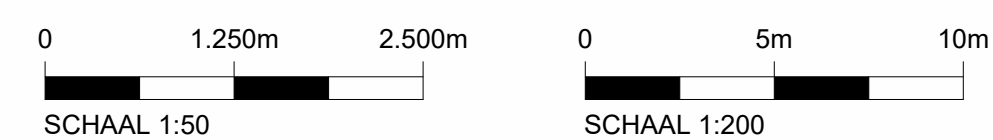


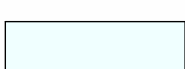




* WTW ventielen kunnen nog verschillen van positie en aantal

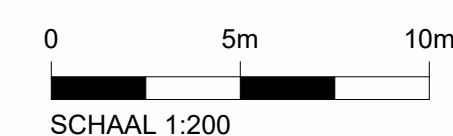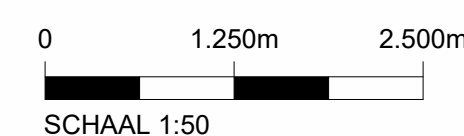









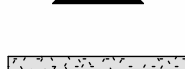
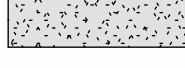

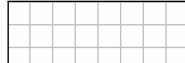
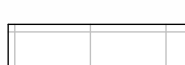
Plattegrond 1:50



Renvooi gevel

Water	
Frake noir gevelbekleding	
Glas	
Aluminium kozijnen	
Aluminium banden	
Baksteen	

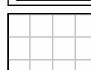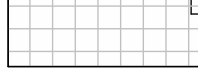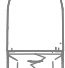Renvooi plattegrond


Ligbad	
Fontein	
Wasbak	
Douchebak	
Toilet	
Opstelplaats keuken	
Opstelplaats wasmachine/droger	
Entreepijl	
Schoonlooptmat	
Houten vlonders	
Voertegels sanitaire ruimte	
Terrastegels	
verlaagd plafond h=2420mm	



* WTW ventielen kunnen nog verschillen van positie en aantal




Vlietvoorde
Plas

	Project Vlietvoorde plas, 20 App. en 12 Watervilla's		
	Bouwnummer(s) 09	Blad nr.	VK-06
	Onderdeel Verkooptekening		
	Woningtype	Datum 03-09-2024	Schaal 1:50 & 1:10




Zuid oost gevel 1:200

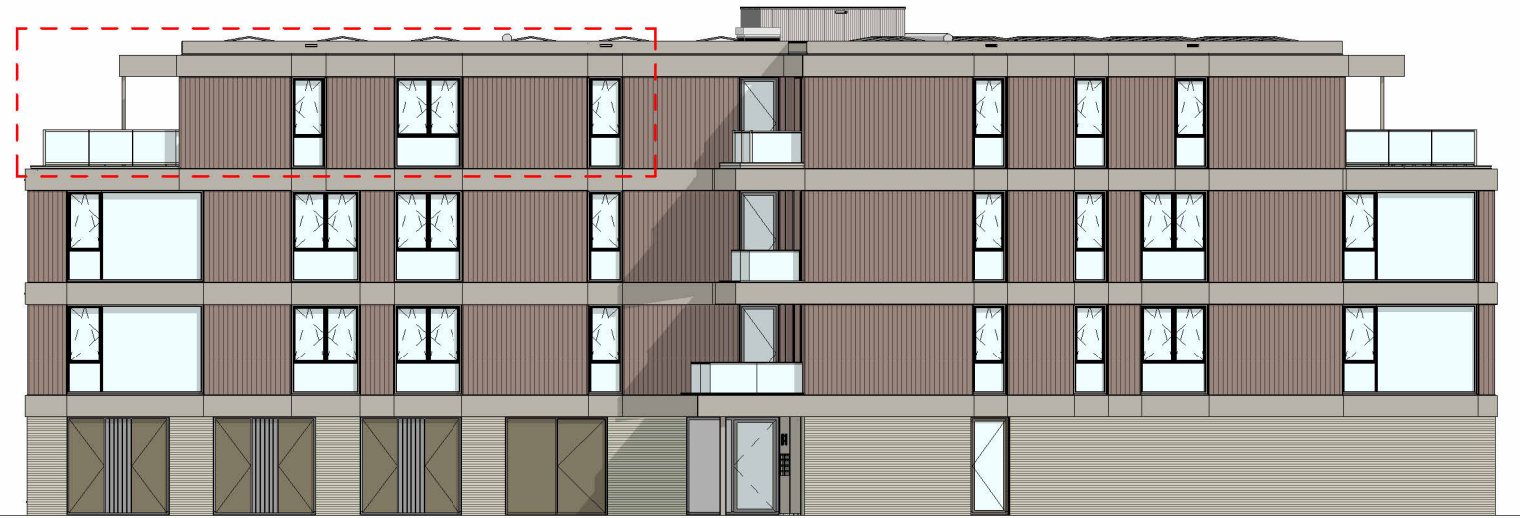


Noord west gevel 1:200



Noord oost gevel 1:200


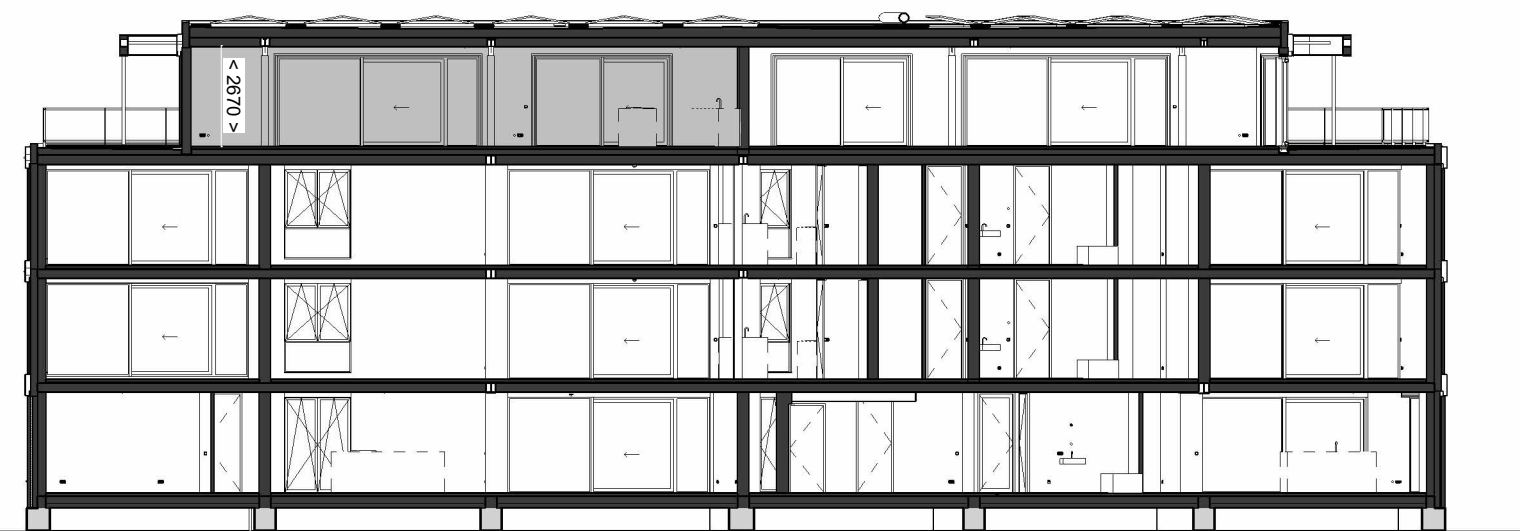


Doorsnede 1:200

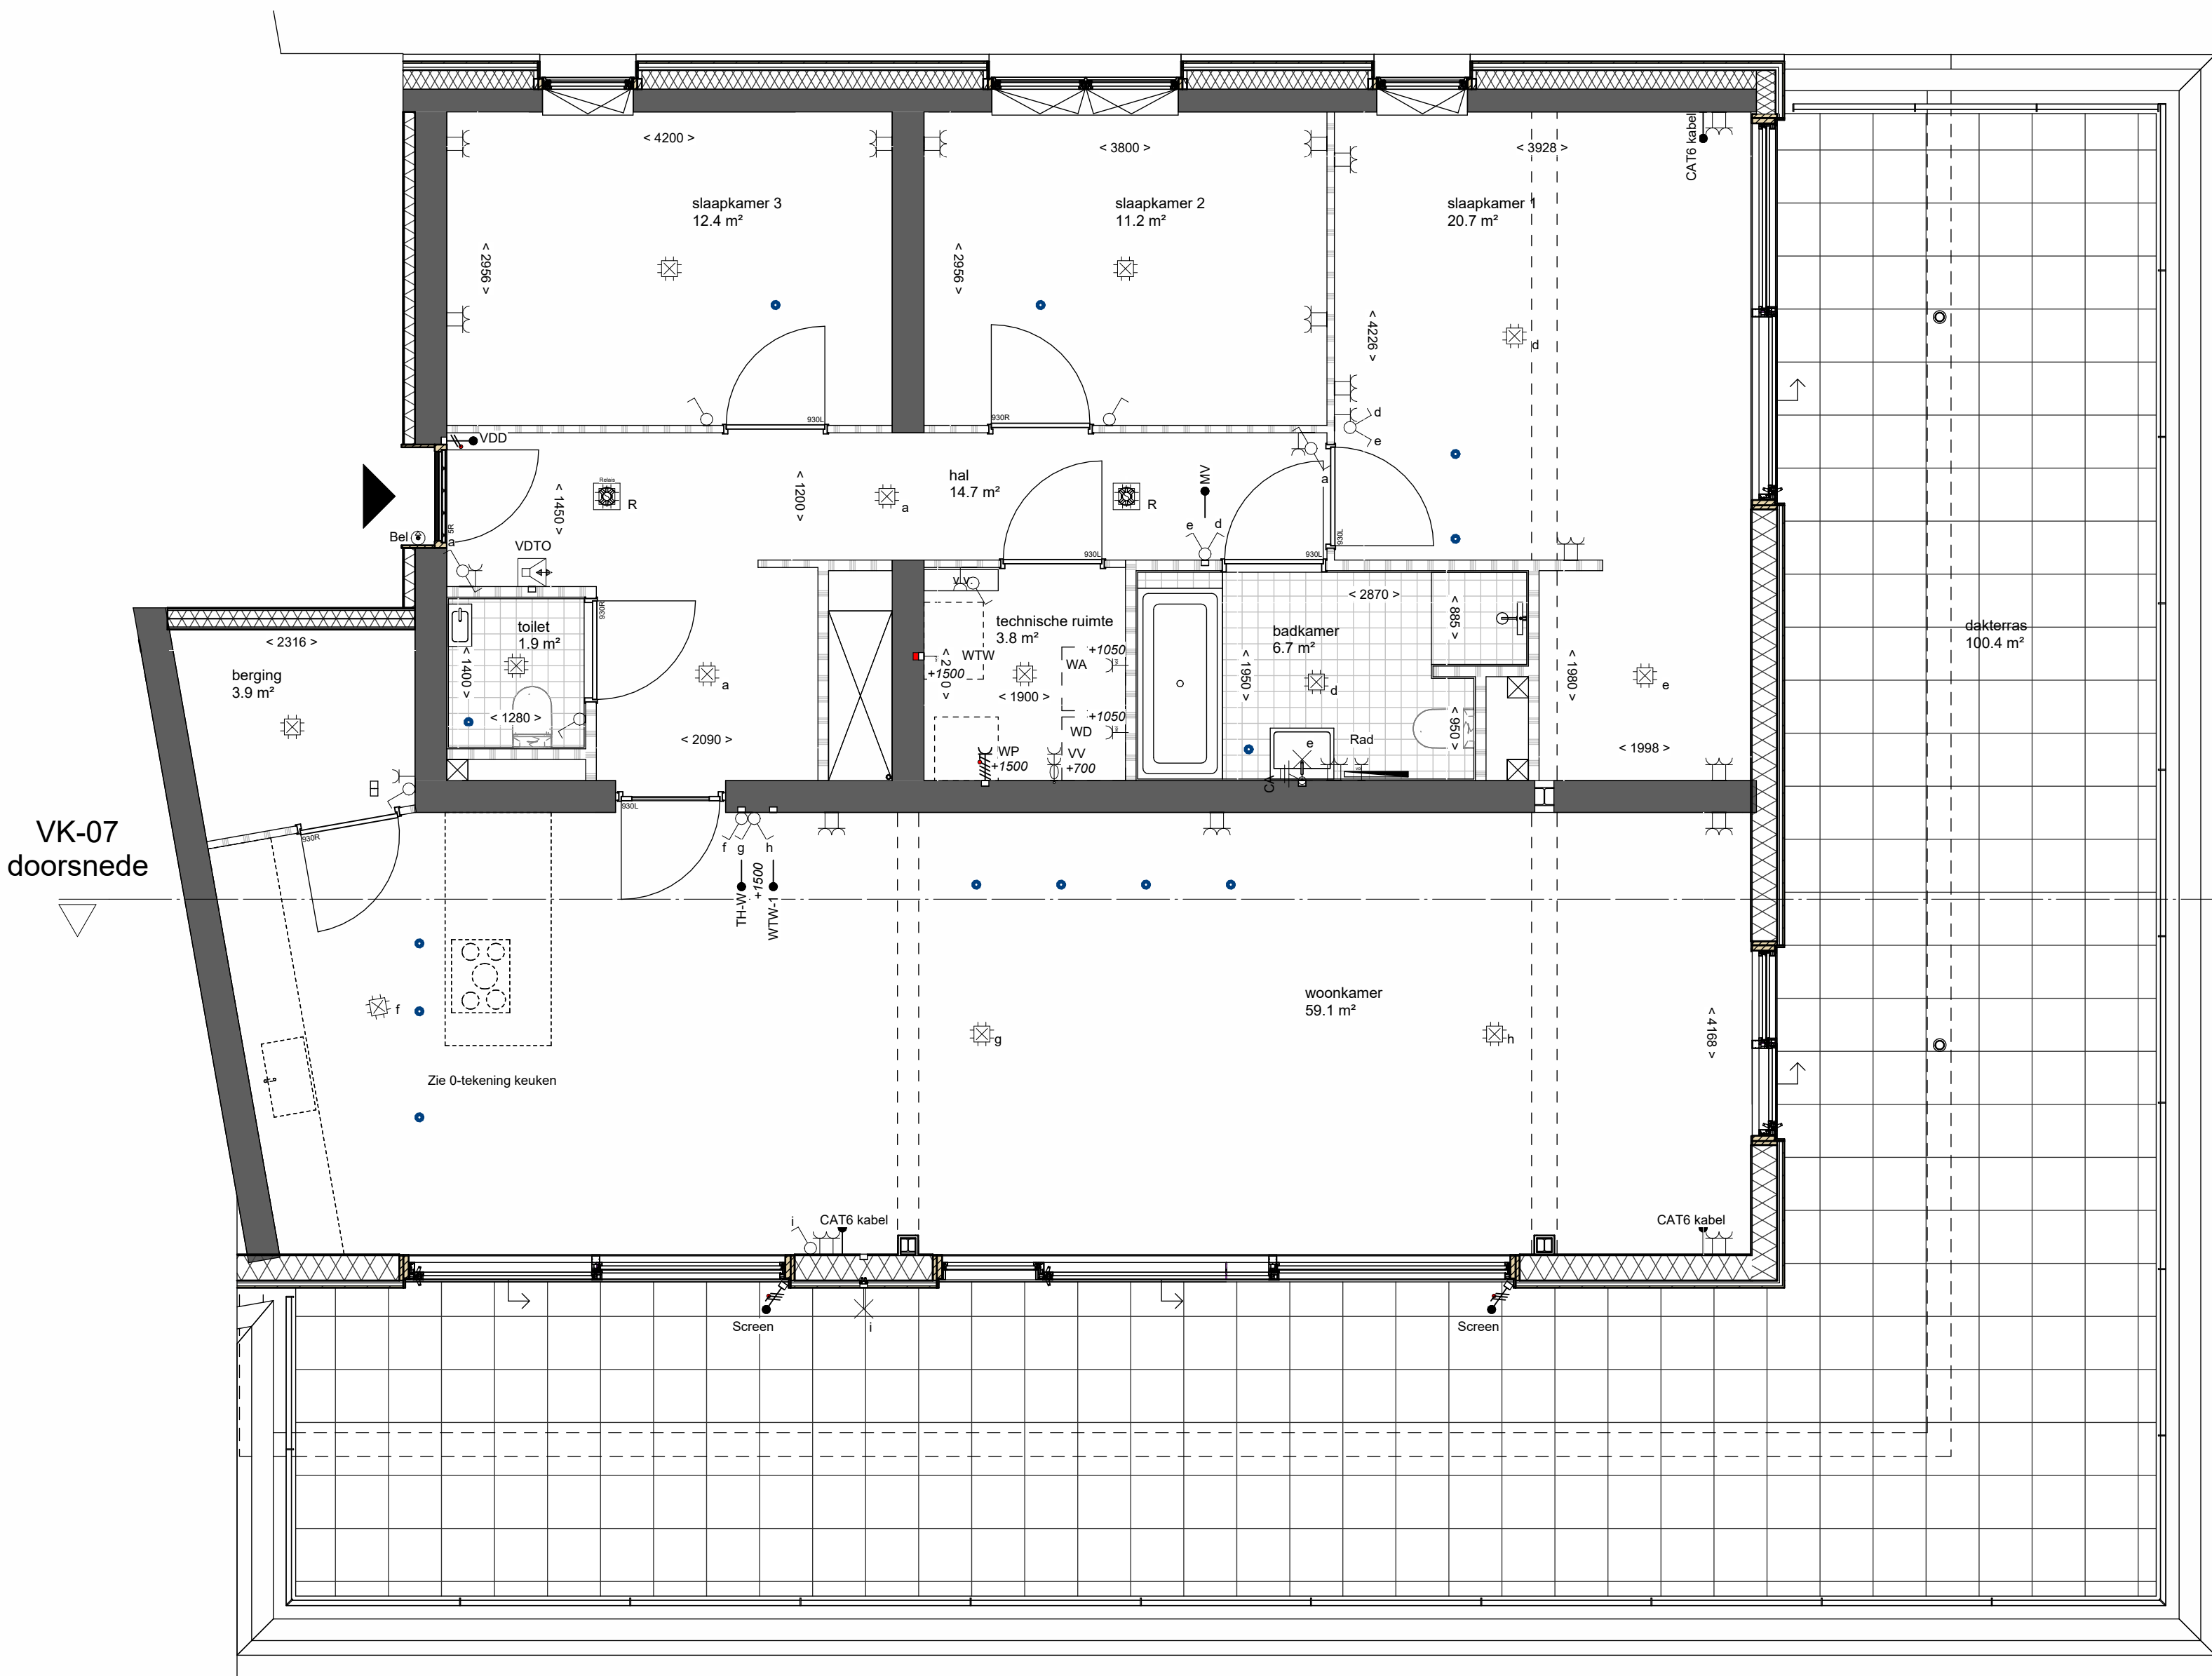

Plattegrond 1:50

VK-07 doorsnede

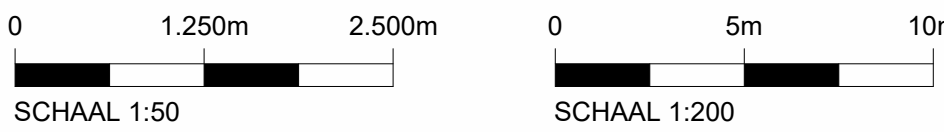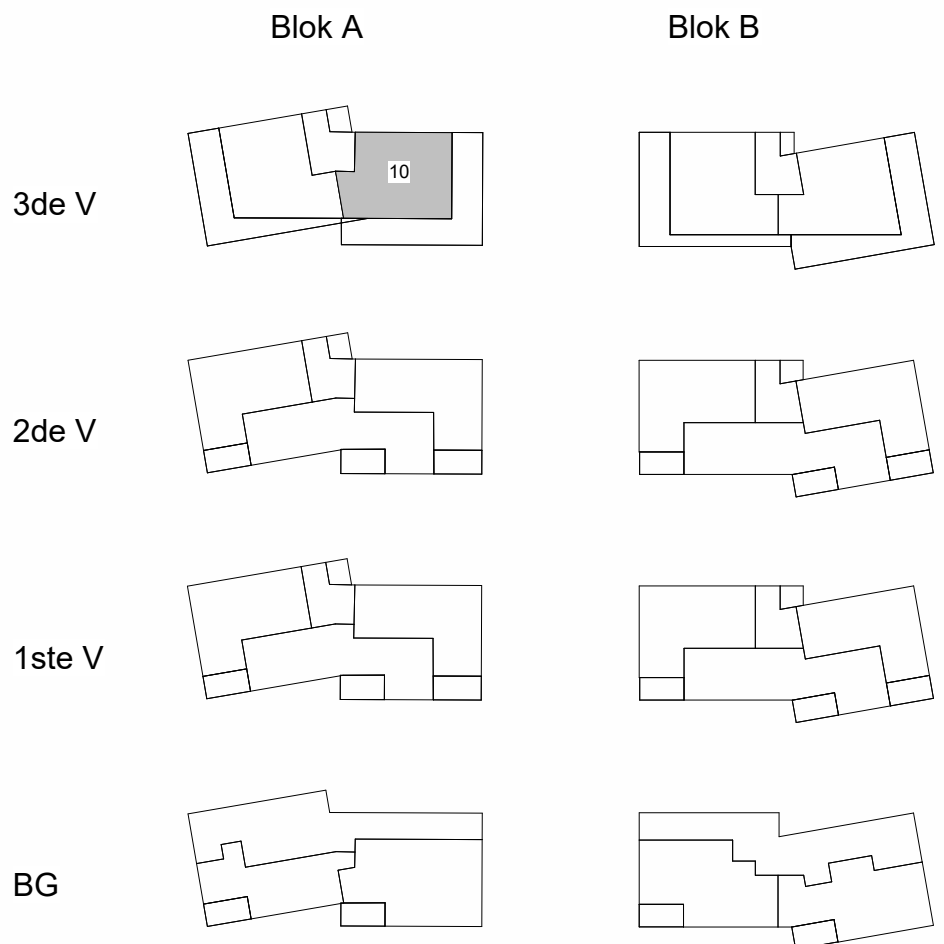

Renvooi gevel		Renvooi plattegrond	
Water		Ligbad	
Frake noir gevelbekleding		Fontein	
Glas		Wasbak	
Aluminium kozijnen		Douchebak	
Aluminium banden		Toilet	
Baksteen		Opstelplaats keuken	
		Opstelplaats wasmachine/droger	
		Entreespijl	
		Schoonloopmat	
		Houten vloinders	
		Vloertegels sanitaire ruimte	
		Terrastegels	
		verlaagd plafond h=2420mm	

	Leiding naar boven		Spot inbouw in plafond
	Leiding van beneden		Plafond lichtpunt/centraaldoos
	Leiding door naar boven		Wandlichtpunt
	Drukknop		Enkelpolige schakelaar
	Bel		Dimmer enkelpolig
	Deurtelefoon/intercom		Trekschakelaar
	Centraal aardpunt		Serienschakelaar
	Aardnet		Wisselschakelaar
			Dimmer wissel
			Bewegingsschakelaar wand
			Serie wisselschakelaar
			Kruisschakelaar
			Bewegingsschakelaar plafond
	Afdekraampje enkelvoudig		Wandcontactdoos enkelvoudig
	Afdekraampje tweevoudig		vol-volplaat niet te combineren
	Afdekraampje drievoudig		Wandcontactdoos enkelvoudig
	Afdekraampje viervoudig		te combineren met schakelaars en wcd's
	Afdekraampje vijfvoudig		Wandcontactdoos tweevoudig
	Doos in muur met buis en sparring		Wandcontactdoos tweevoudig kinderveilig
			Wandcontactdoos tweevoudig
			horizontaal in 2 losse dozen
			Wandcontactdoos tweevoudig
			horizontaal in duodoos
			Perilexcontactdoos
			Ceeformcontactdoos
			Aansluitpunt bedraad
			Aansluitpunt bedraad zwakstroom
			ca/v/h/viel/data
			Loze leiding
			Contactdoos tbv ca/data/tel
			Zonweering (screen)
			WTW-ventiel
	Groepenkast met 2 sparringen er boven		
	Kabel uit de gevel		

* WTW ventielen kunnen nog verschillen van positie en aantal

Project	Vlietvoorde plas, 20 App. en 12 Watervilla's		
Bouwnummer(s)	10	Blad nr.	VK-07
Onderdeel	Verkooptekening		
Woningtype		Datum	03-09-2024
		Schaal	1:50 & 1:100