




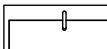

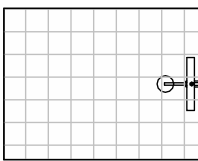

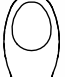
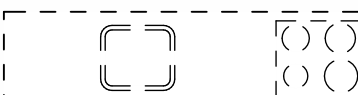
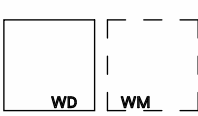

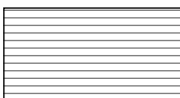
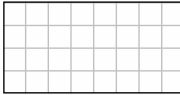



 


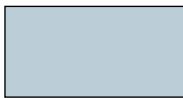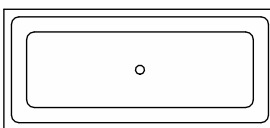




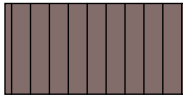


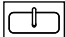

Renovoi gevel		Renovoi plafond	
Water		Lichtplaat	
Frise noir gevelbekleding		Fornien	
Glas		Wasbak	
Aluminium kozijnen		Douchebak	
Aluminium banden		Toilet	
		Opties/plaats keuken	
		Opties/plaats wasmachine/troger	
		Entreepijl	
		Houten vloanders	
		Vloertegels sanitaire ruimte	
		Terrastegels	

	Leiding naar boven		Spot inbow in platform
	Leiding van beneden		Spot lichtpunt/contradances
	Leiding door naar boven		Wandrichting
	Drukknop		Enkeelpolige schakelaar
	Bel		Dimmer eenzijdig
	Deurtelefoon/intercom		Trekschakelaar
	Centraal airpunt		Serieschakelaar
	Aardnet		Wisselschakelaar
			Dimmer wissel
	Afdakraampje enkelvoudig		Bewegingsschakelaar wand
	Afdakraampje tweevoudig		Serieschakelaar
	Afdakraampje drievoudig		Bewegingsschakelaar plafond
	Afdakraampje viervoudig		
	Afdakraampje vijfvoudig		
	Doois in muur met balis en spiering		
			
	Optische rookmelder		
	Optische rookmelder aan de wand		
	Handmelder		
	Slow-whoop		
	Brandmeldcentrale		
			
	Groepenkast met 2 spanningen er boven		
	Kabel uit de goev		



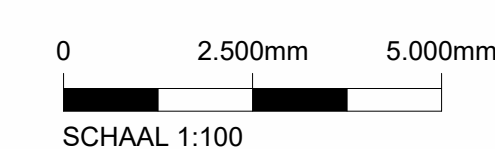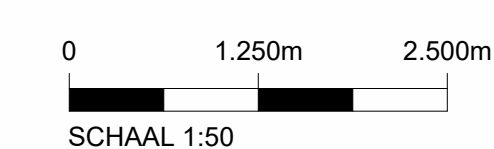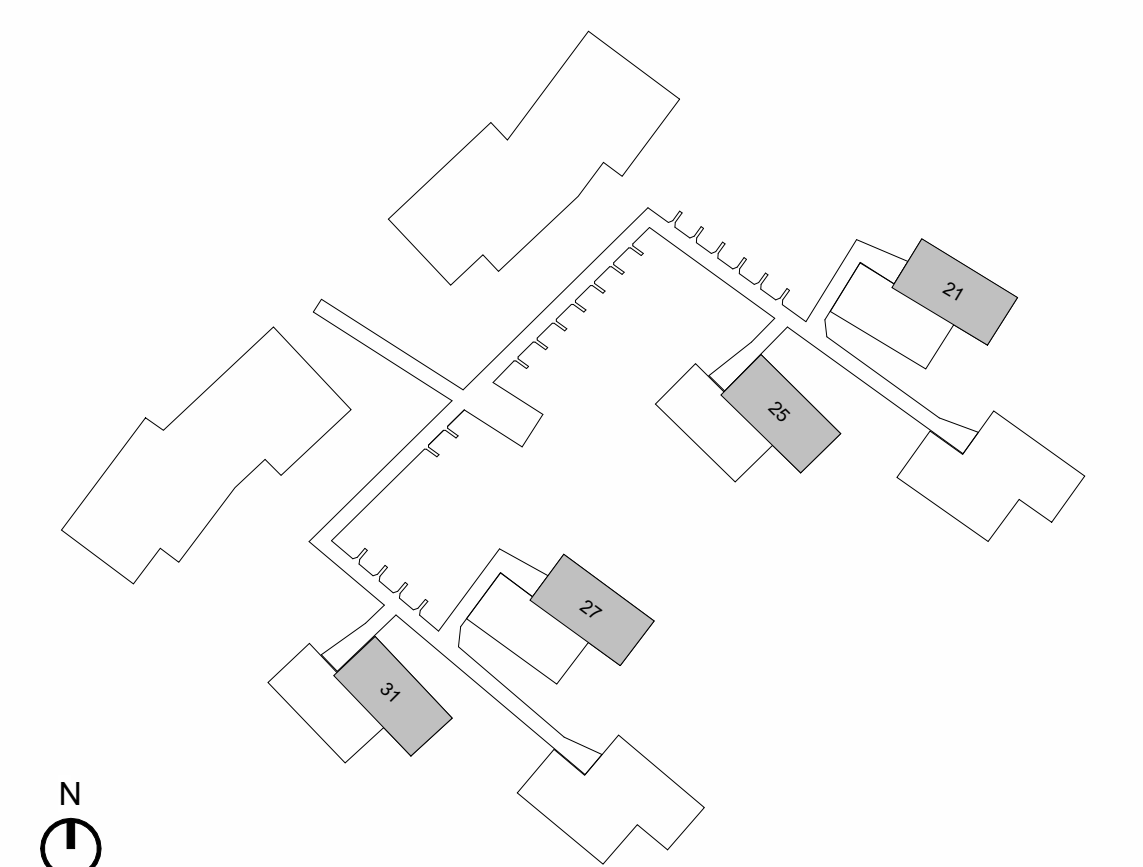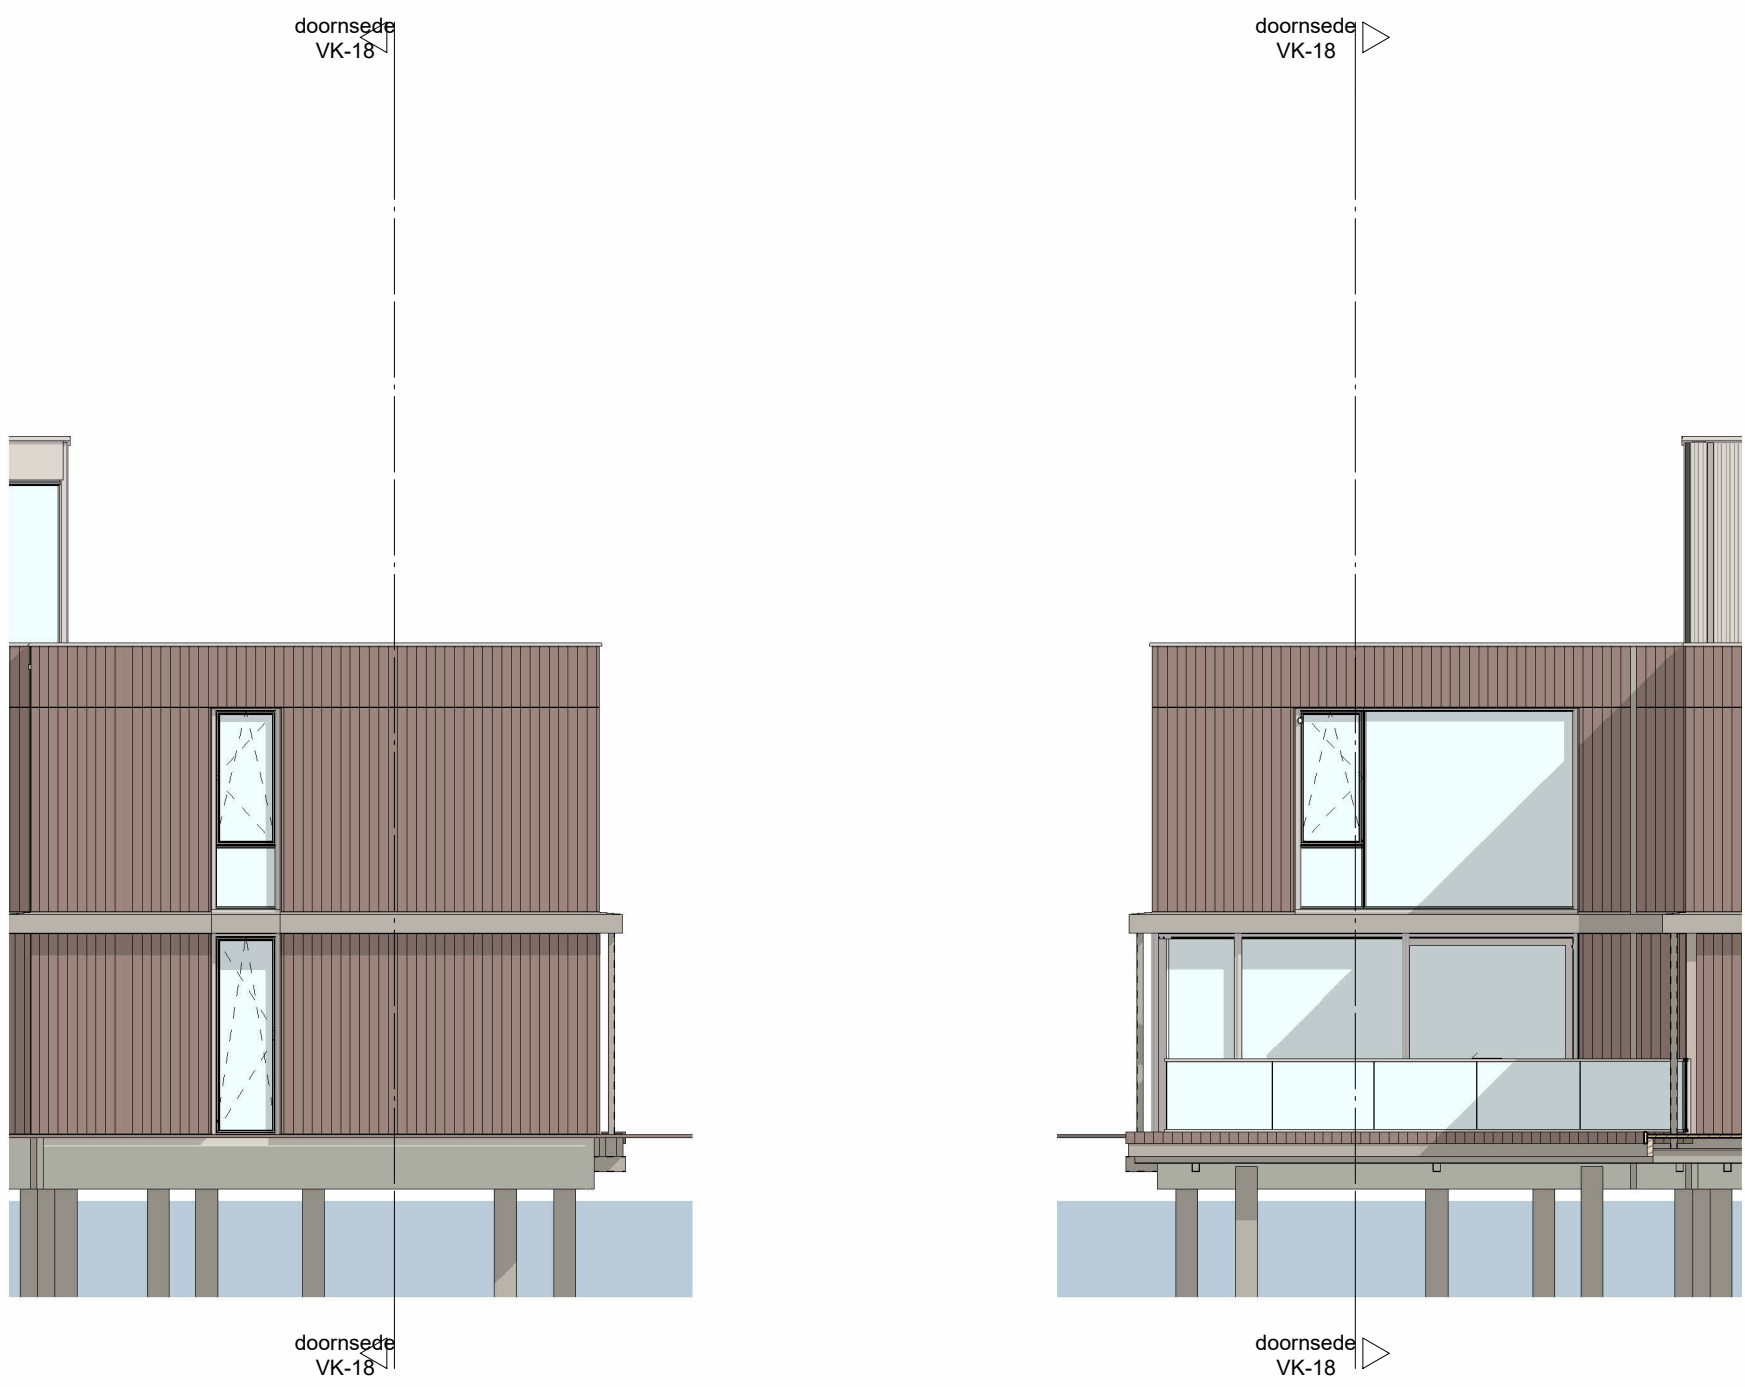


Noord west gevel 1:100


Zuid oost gevel 1:100




Zuid west gevel 1:200

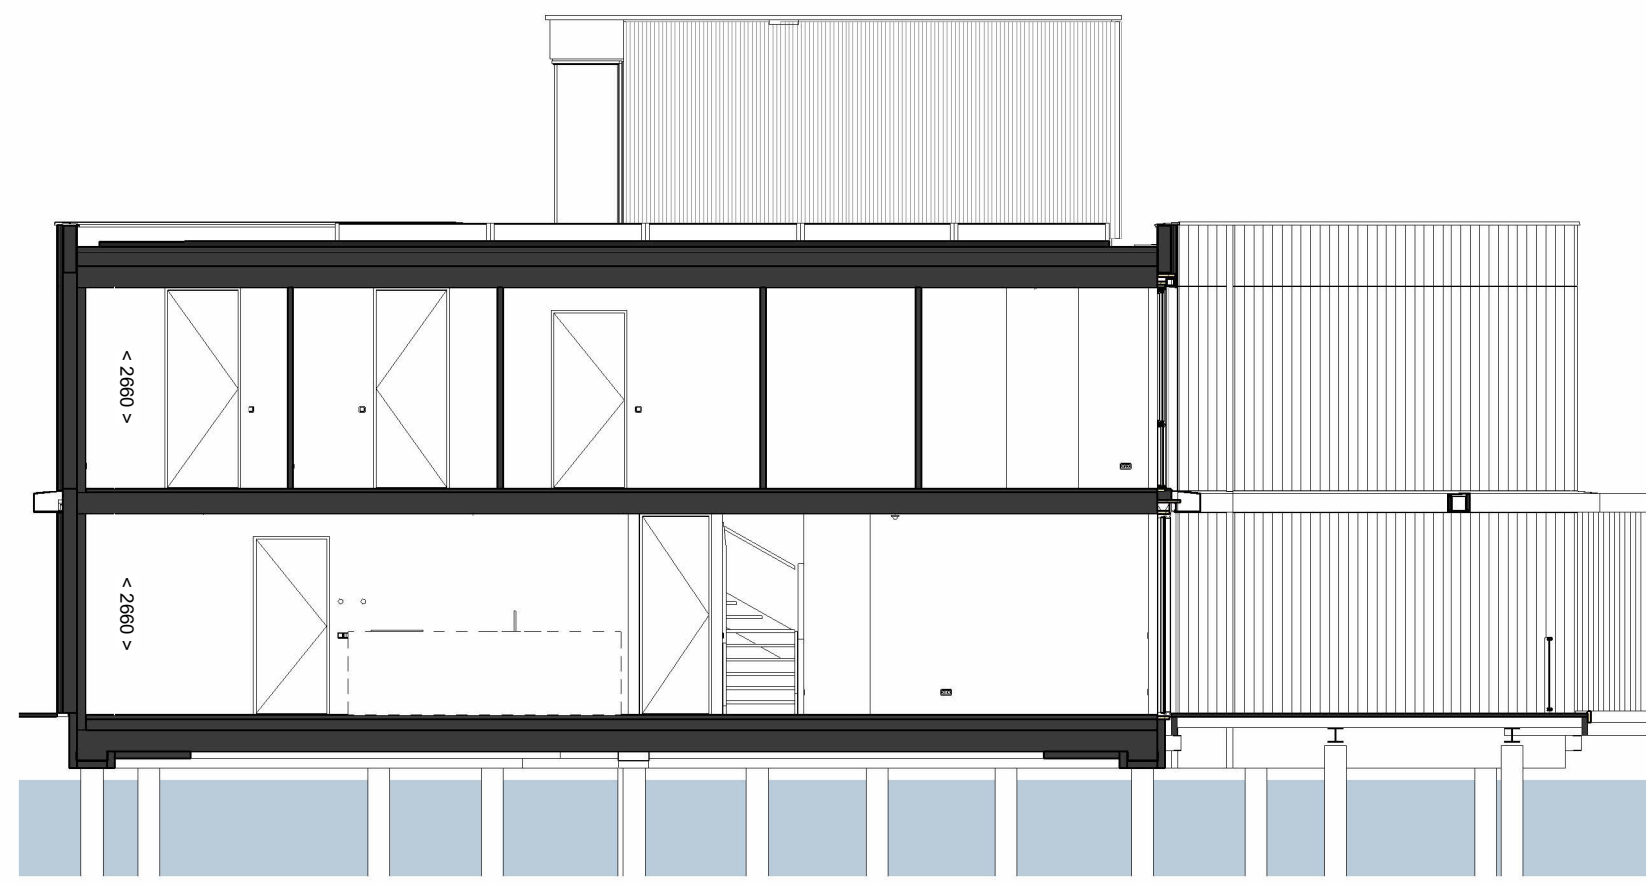

Doorsnede 1:100

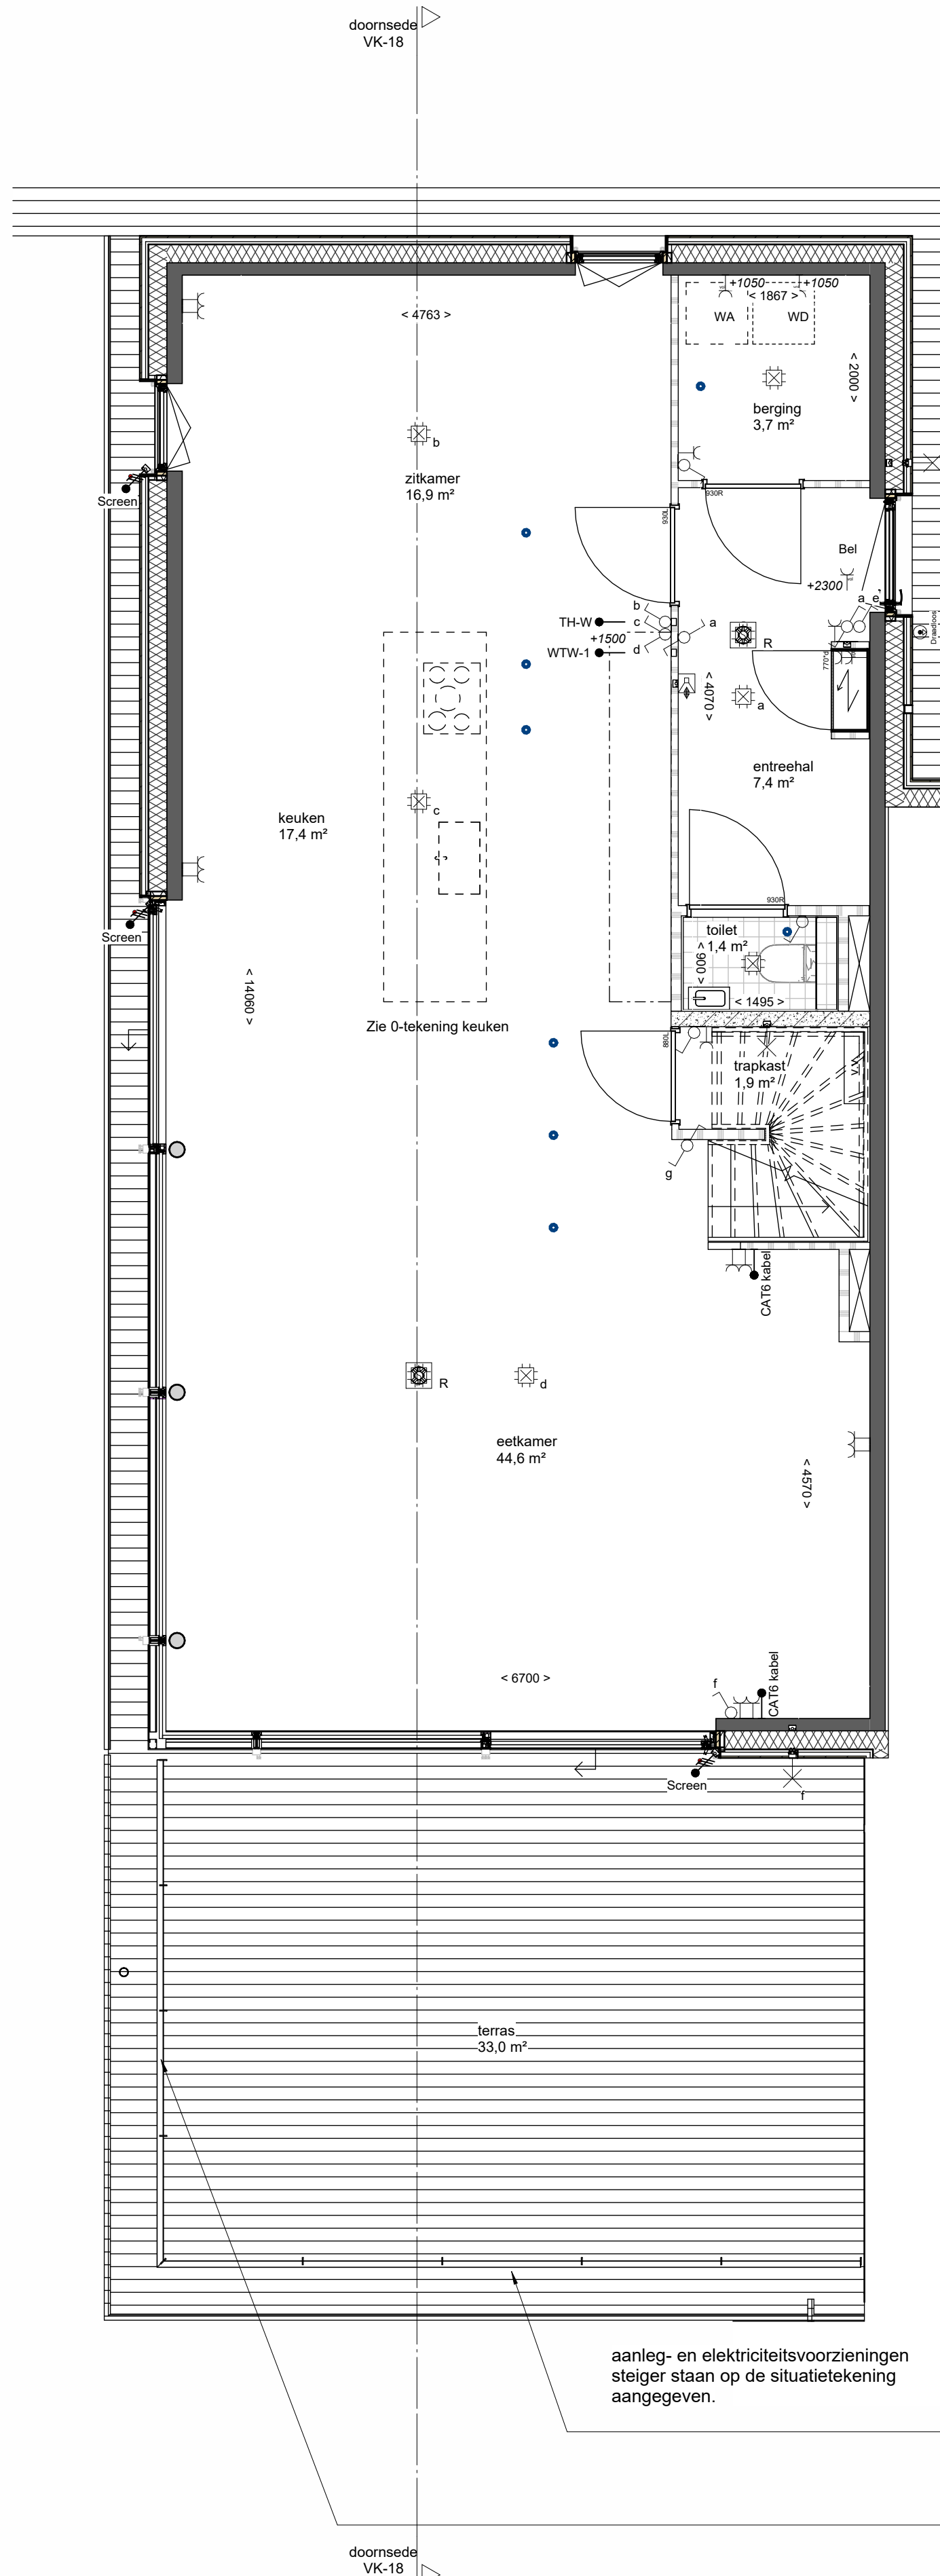

begane grond 1:50




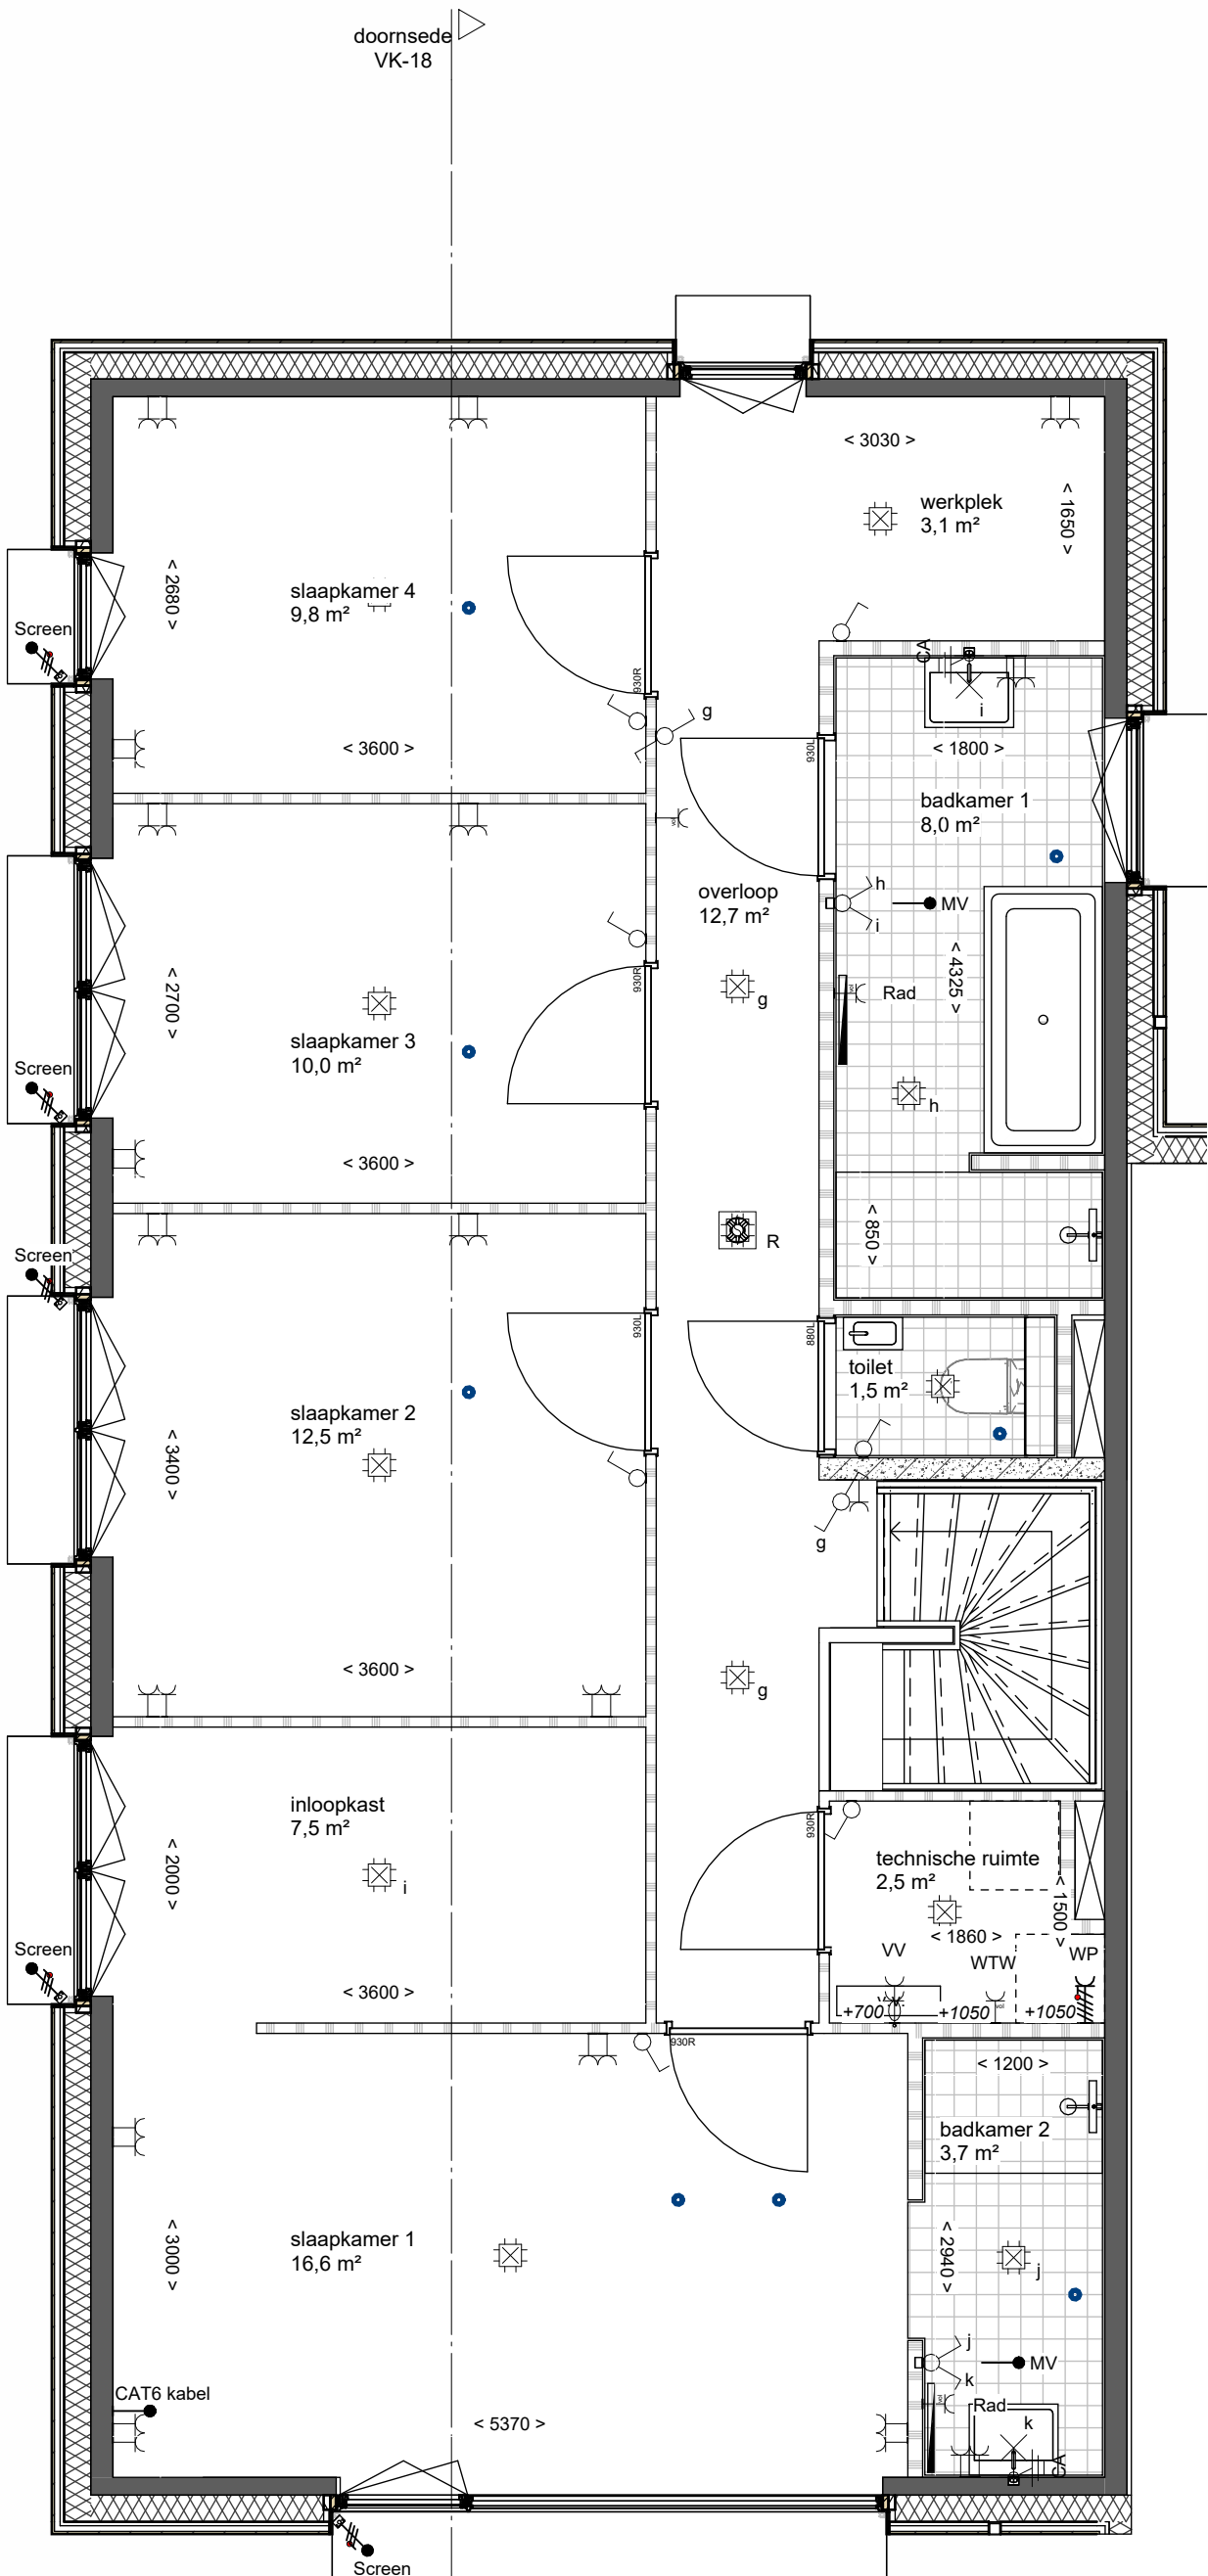


eerste verdieping 1:50

Renvooi gevel		Renvooi plattegrond	
Water		Lijst	
Frak niet gevelbelling		Fontein	
Glas		Wastak	
Aluminium kozijnen		Douchebak	
Aluminium banden		Toket	
		Opstelplaats keuken	
		Opstelplaats wasmachine/droger	
		Entree	
		Holden vloeren	
		Voertegels sanitaire ruimte	
		Terrastegels	


	Leiding naar boven		Spot inbouw in plafond
	Leiding van beneden		Plafond lichtpunt/centraaldoos
	Leiding door naar boven		Wandlichtpunt
	Drakknop		Enkelpolige schakelaar
	Bel		Dimmer enkelpolig
	Deurtelefoon/intercom		Tweeschakelaar
	Centraal aardpunt		Serieschakelaar
	Aardnet		Wisselschakelaar
			Dimmer wissel
			Bewegingschakelaar wand
			Serie wisselschakelaar
			Kruisschakelaar
			Bewegingschakelaar plafond
	Afdekraampje enkelvoudig		Wandcontactdoos enkelvoudig
	Afdekraampje tweevoudig		Wandcontactdoos enkelvoudig
	Afdekraampje drievoudig		Wandcontactdoos enkelvoudig
	Afdekraampje viervoudig		Wandcontactdoos enkelvoudig
	Afdekraampje vijfvoudig		Wandcontactdoos enkelvoudig
	Doo in muur met bus en sporing		Wandcontactdoos tweevoudig
	Optische rookmelder		Wandcontactdoos tweevoudig
	Optische rookmelder aan de wand		Wandcontactdoos tweevoudig
	Handmelder		Wandcontactdoos tweevoudig
	Slow-whoop		Wandcontactdoos tweevoudig
	Brandmeldcentrale		Wandcontactdoos tweevoudig
	Groepenkast met 3 sporingen of boven		Wandcontactdoos tweevoudig
	Kabel uit de gevel		Wandcontactdoos tweevoudig

aanleg- en elektriciteitsvoorzieningen
steiger staan op de situatietekening
aangegeven.

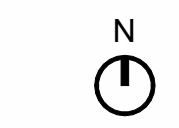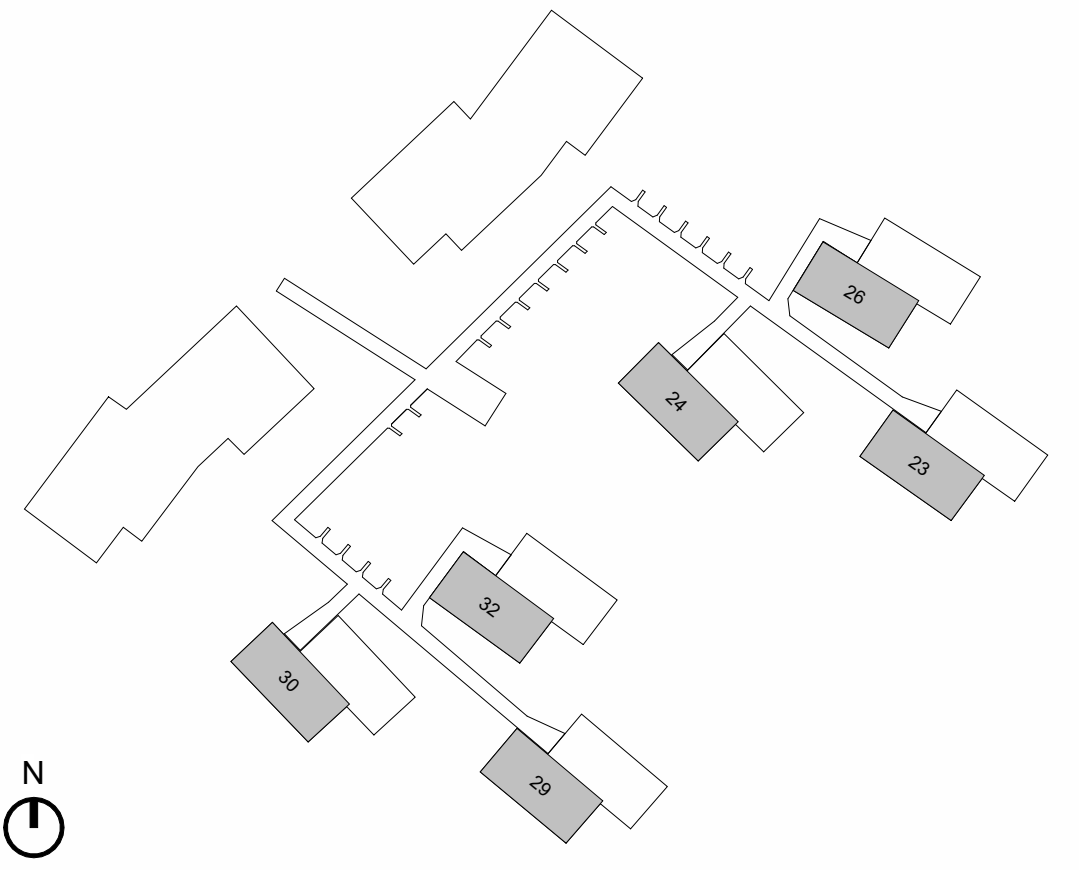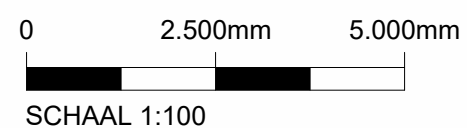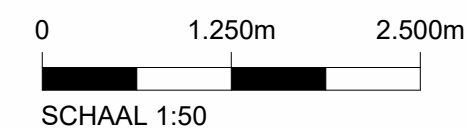


Vlietvoorde
Plas

Project	Vlietvoorde plas, 20 App. en 12 Watervilla's	Blad nr.	VK-18
Bouwnummer(n)	23-24-26-29-30-32		
Ondersteld	Verkoopstekening	Datum	03-09-2024
Woningtype	WW-1	Schaal	1:50 & 1:100

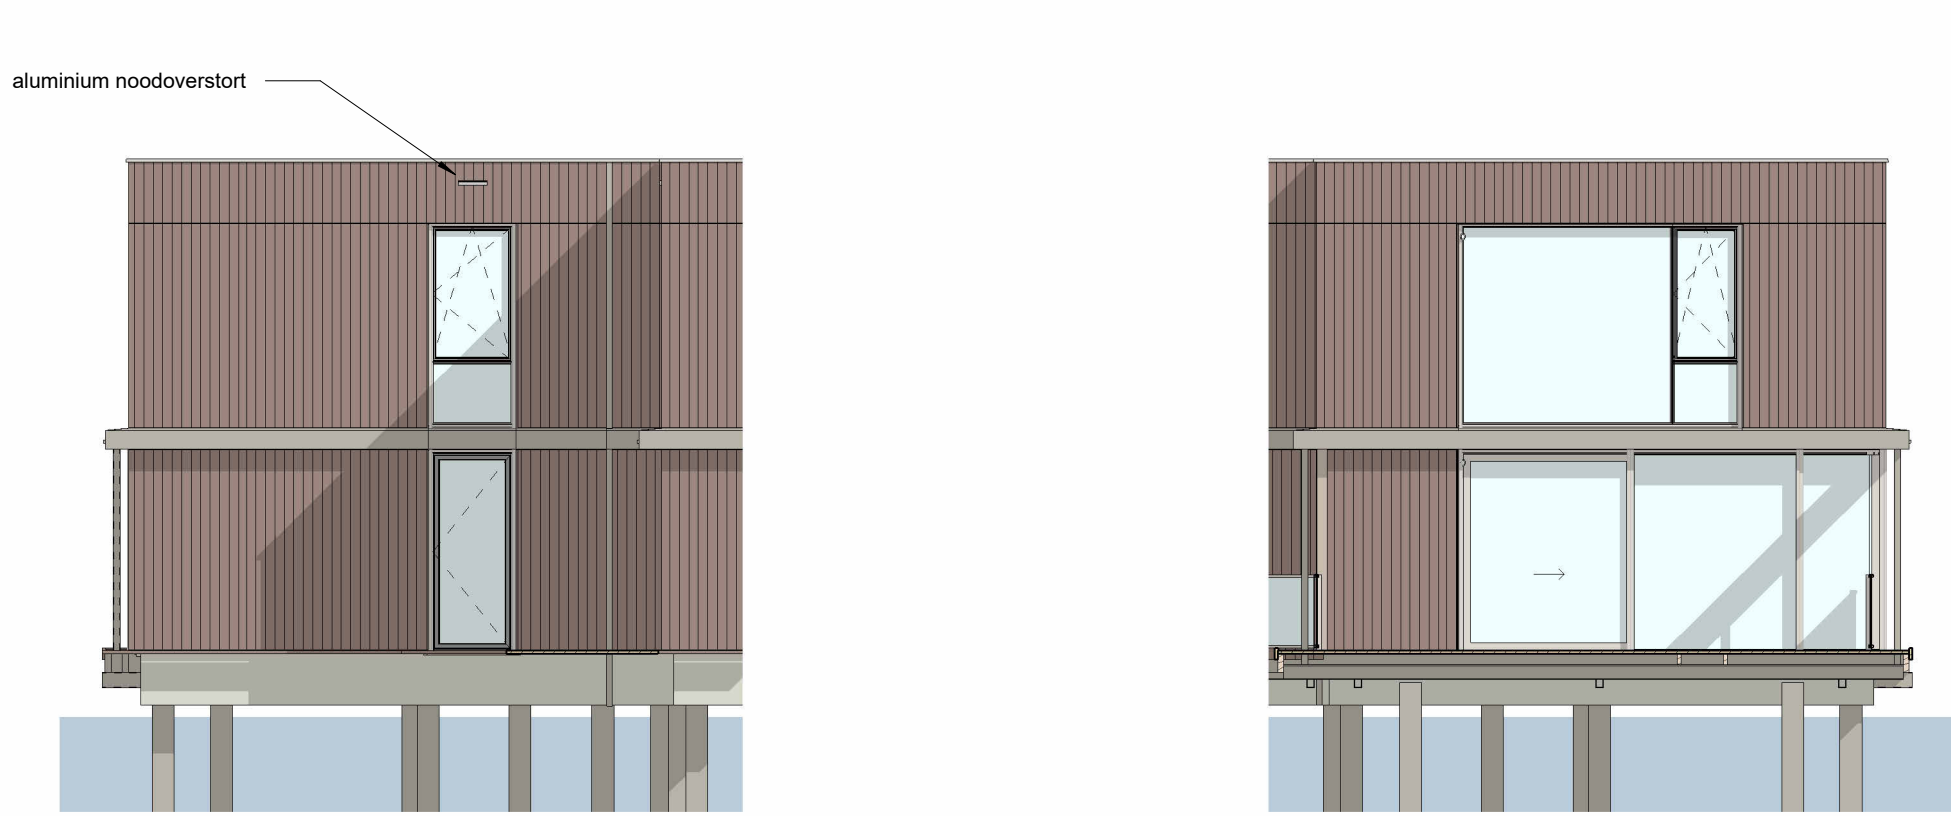


Noord west gevel 1:100

Zuid oost gevel 1:100

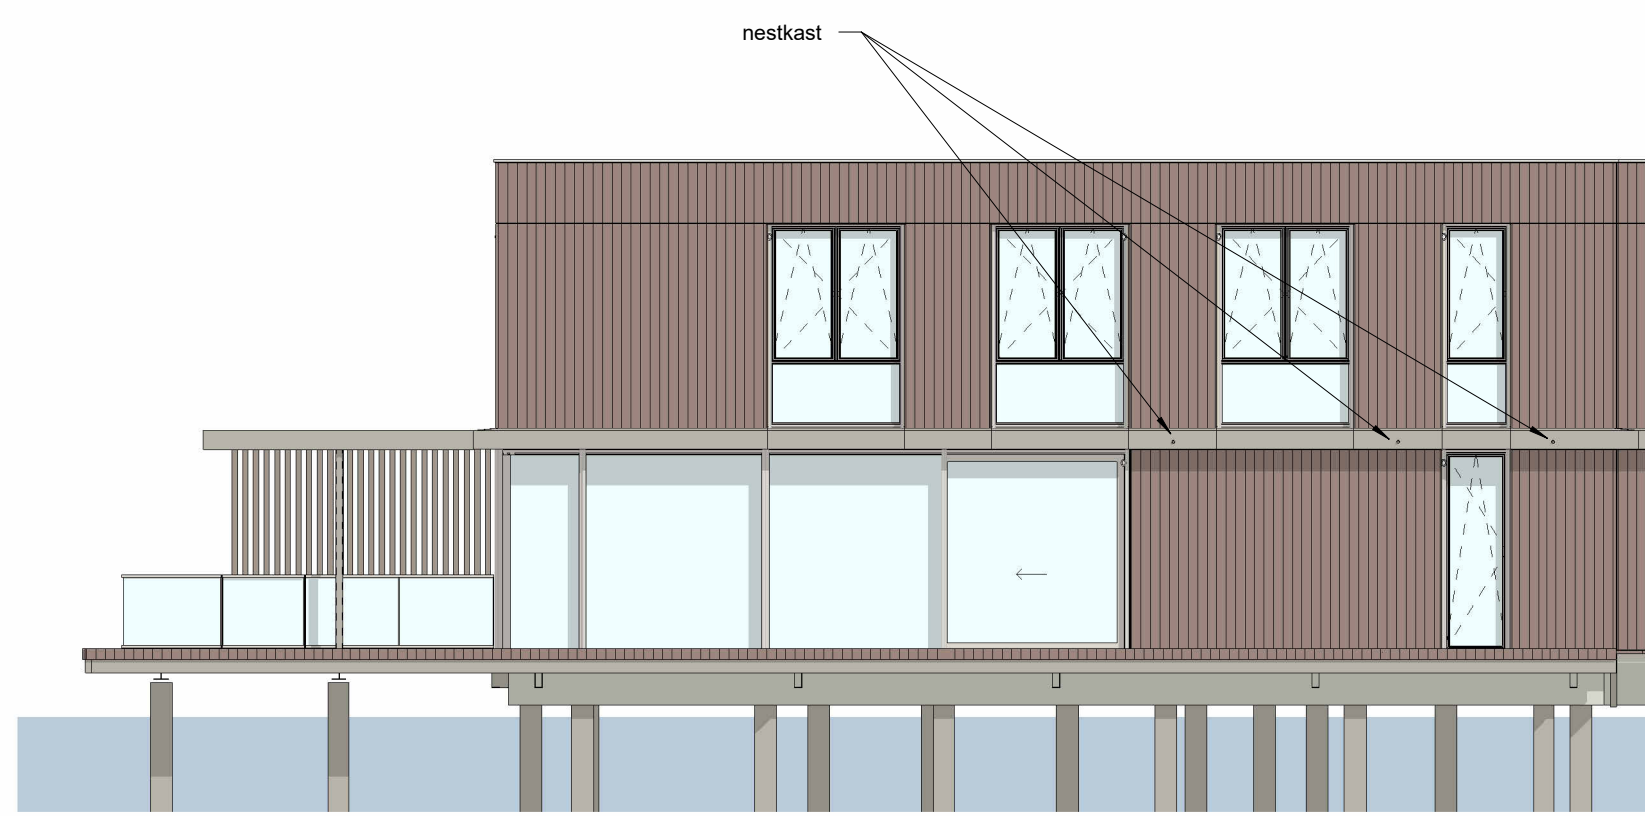


Noord oost gevel 1:100

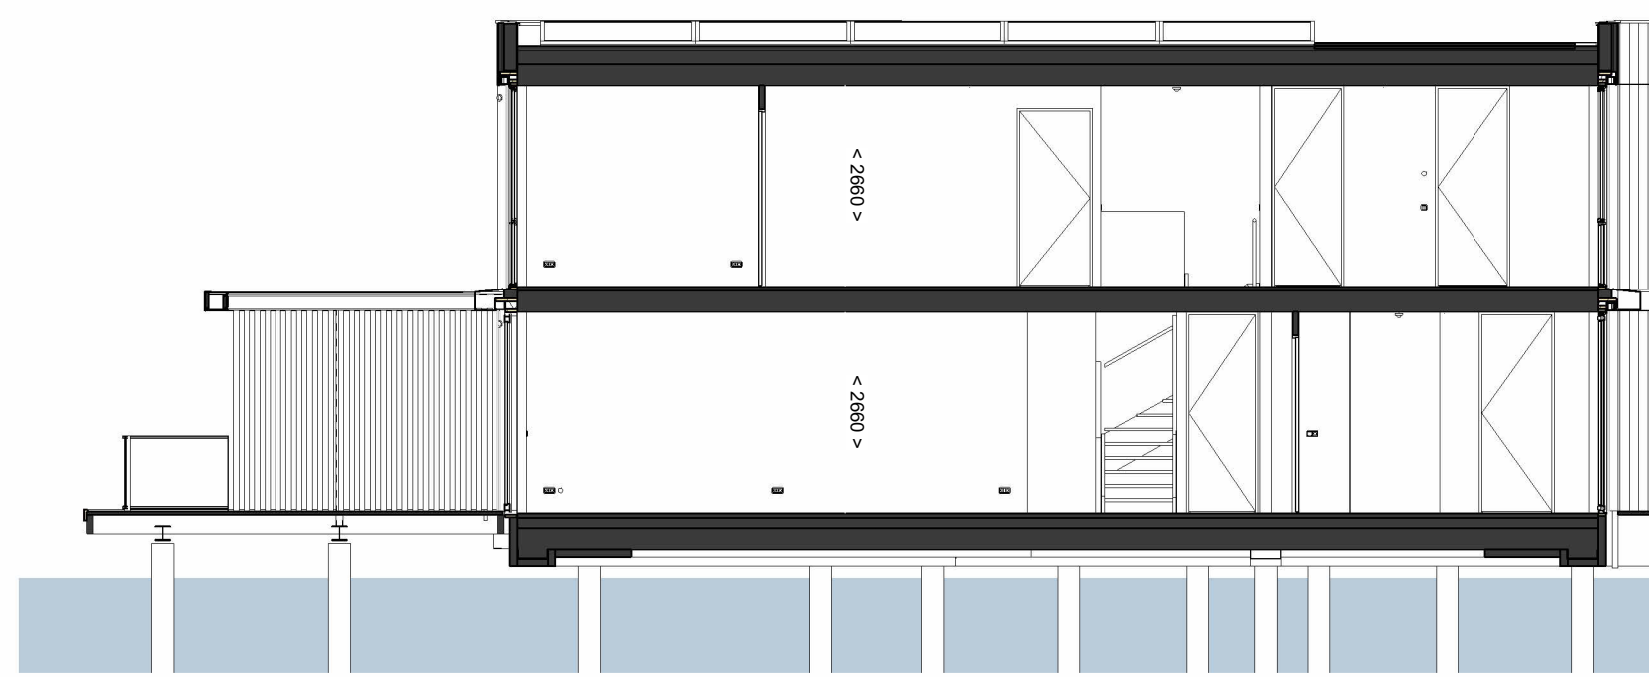

Doorsnede 1:100

Renvooi gevel		Renvooi plattegrond	
Water		Ligbad	
Roze roel goetbelling		Forken	
Glas		Wasbak	
Aluminium kozijnen		Douchebak	
Aluminium banden		Toket	
		Opsteplaats keuken	
		Opsteplaats wasmachine/droger	
		Entreep	
		Houten vloeren	
		Voertegels sanitaire ruimte	
		Terrastegels	

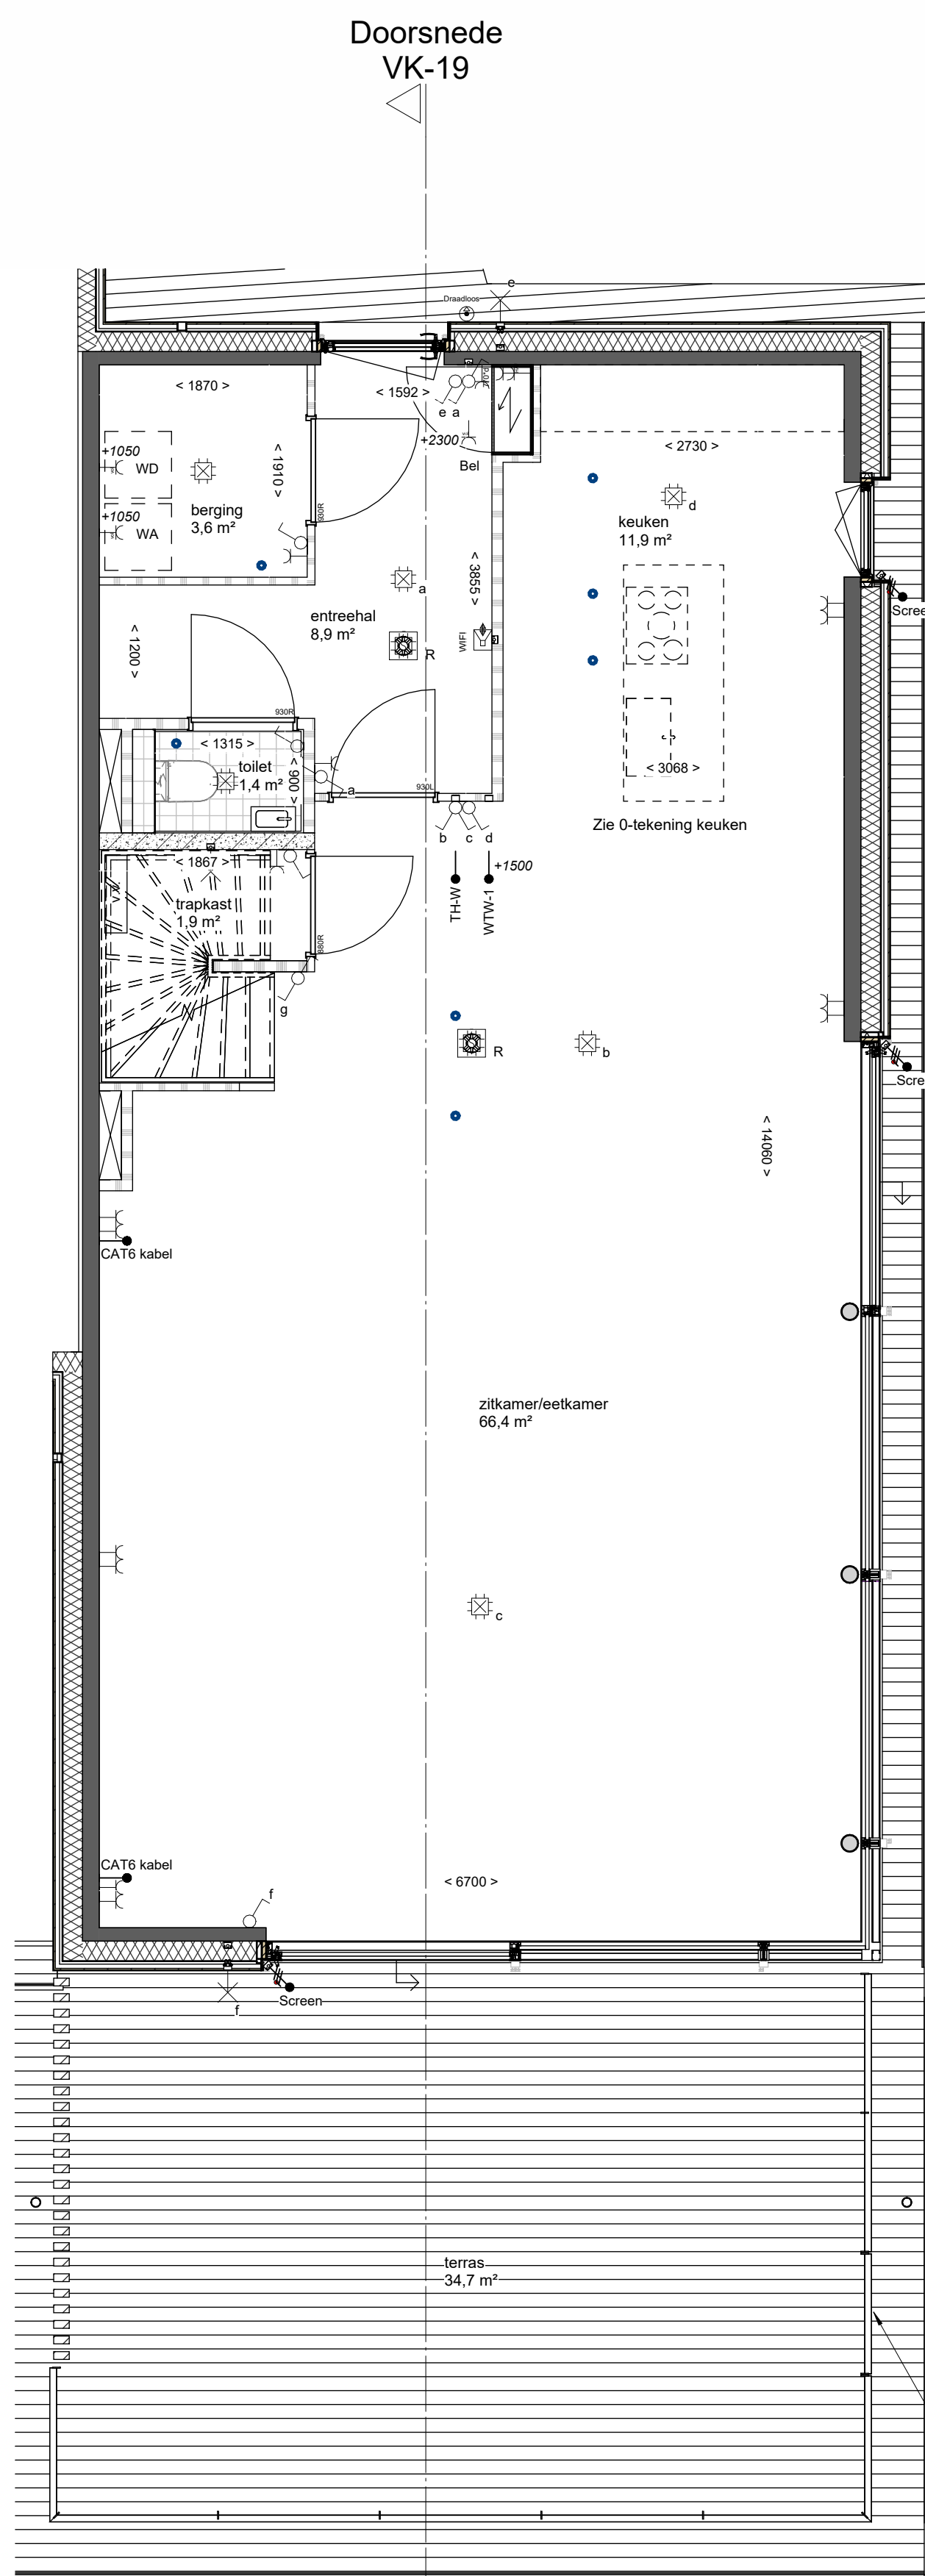


Doorsnede VK-19

Begane grond 1:50

aanleg- en elektriciteitsvoorzieningen
steiger staan op de situatietekening
aangegeven.


Te openen hekwerk
bouwnummers 22 en 28

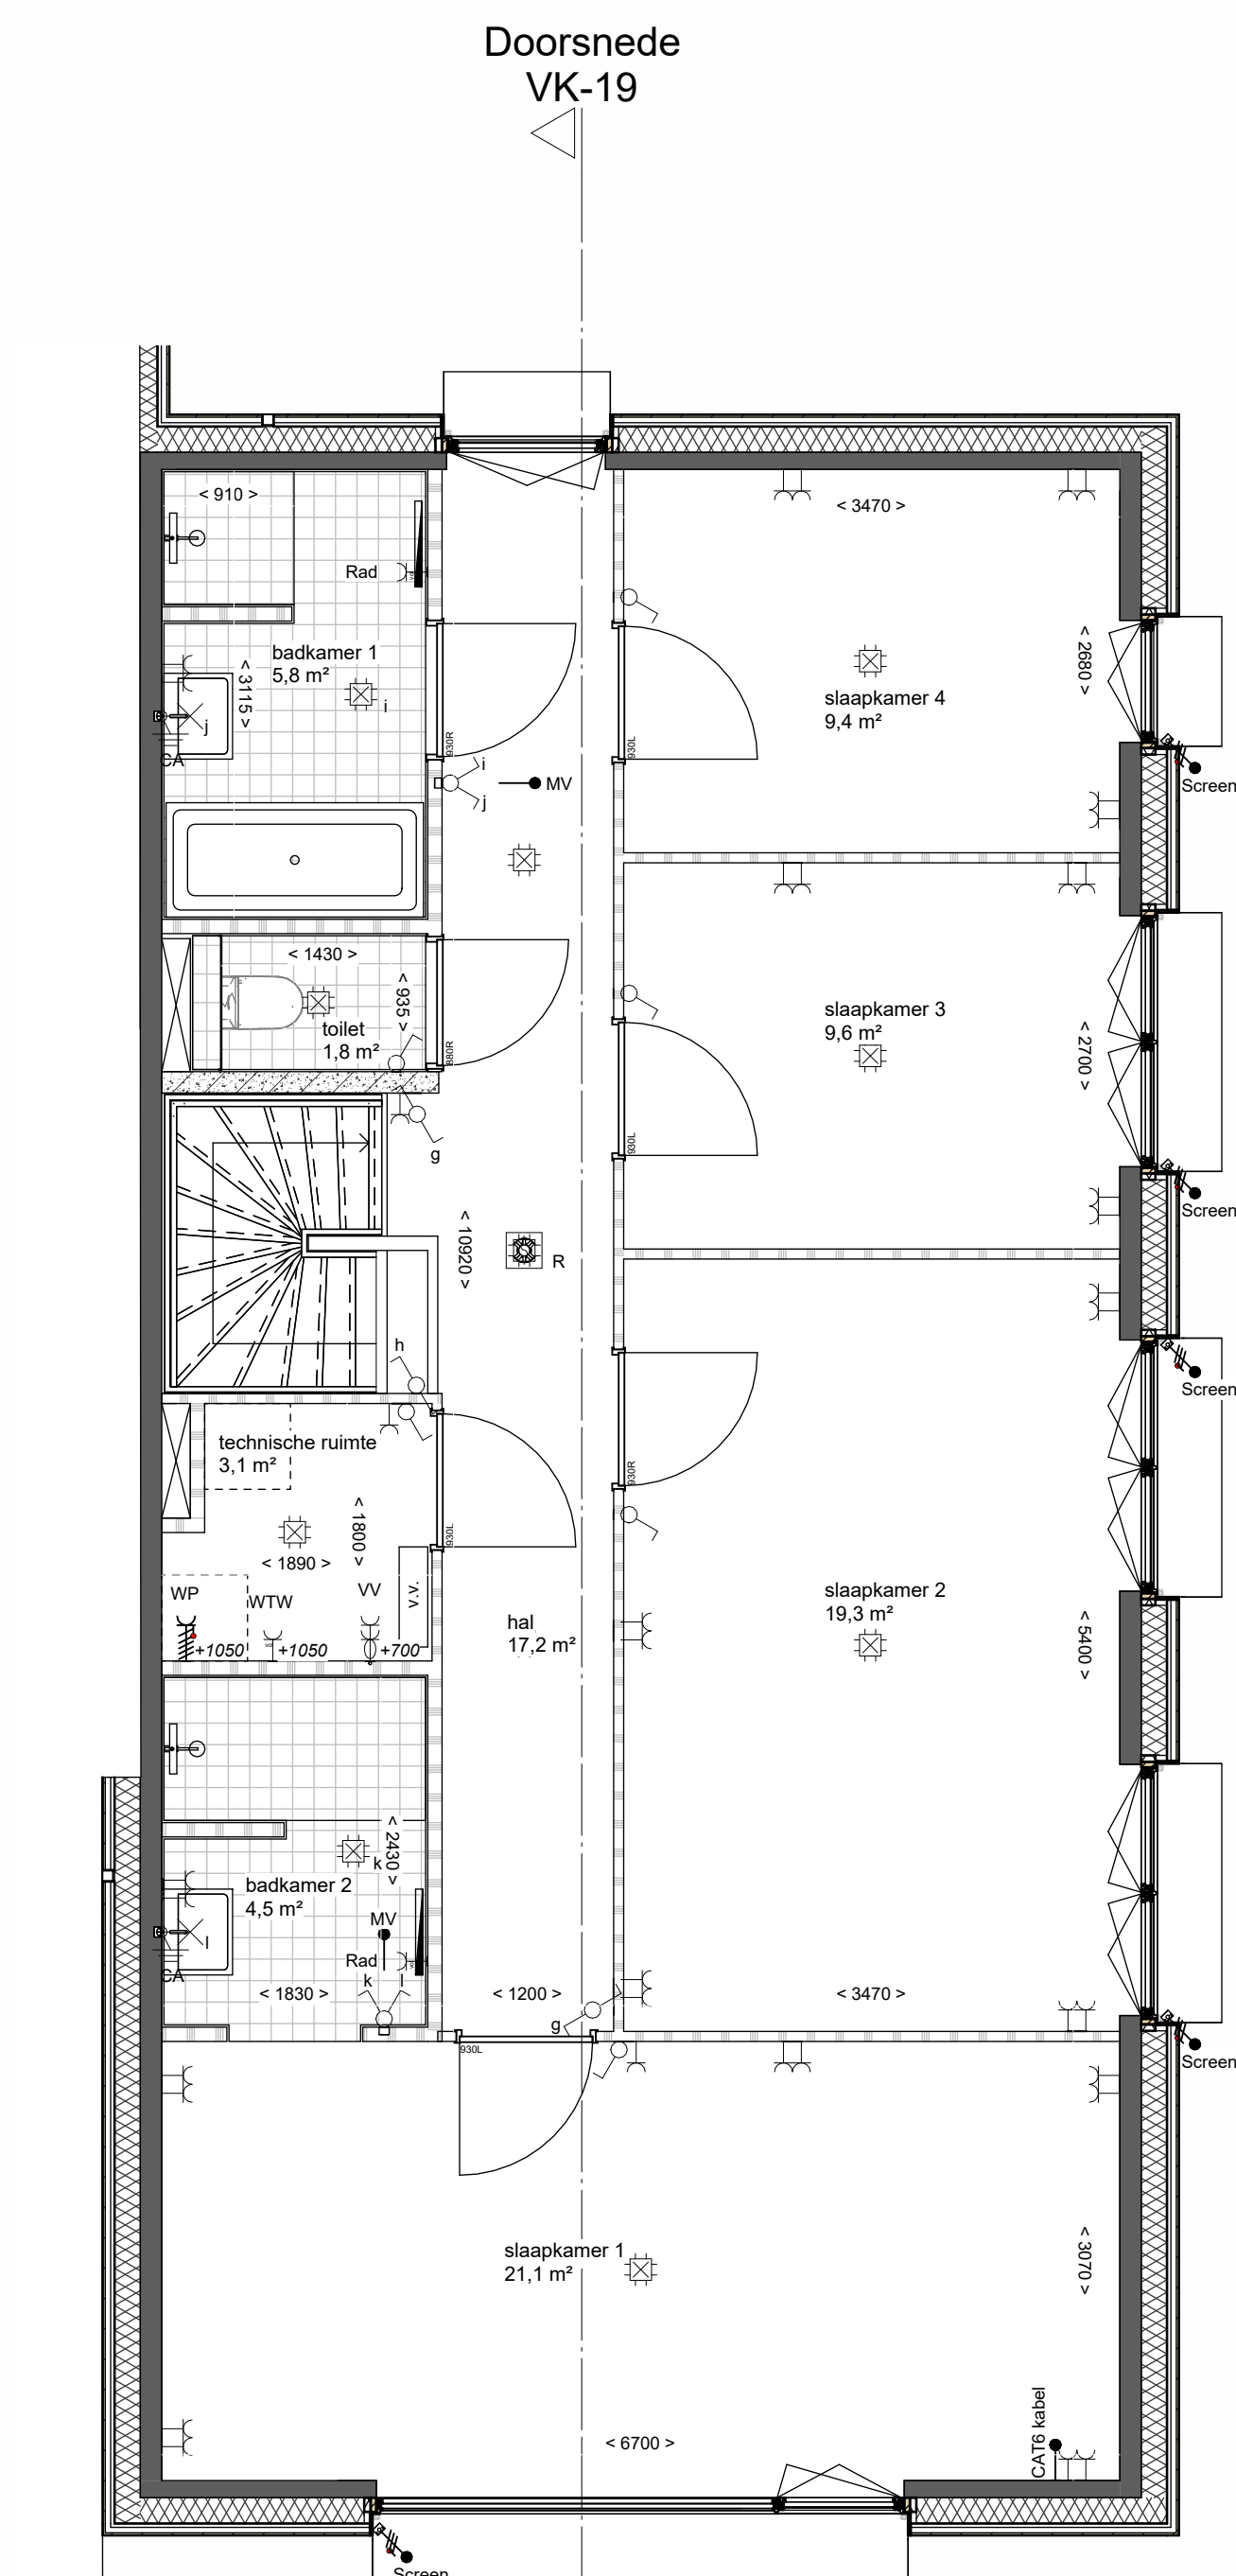

Doorsnede VK-19

Eerste verdieping 1:50

	Leiding naar boven		Spot inbouw in plafond
	Leiding van beneden		Plafond lichtpunt/centraaldoos
	Leiding door naar boven		Wandlichtpunt
	Drukknop		Enkelpolige schakelaar
	Bel		Dimmer enkelpolig
	Deurtelefoon/intercom		Tweeschakelaar
	Centraal aardpunt		Serieschakelaar
	Aardnet		Dimmer wissel
			Bewegingschakelaar wand
			Serie wisselchakelaar
			Kruischakelaar
			Bewegingschakelaar plafond
	Afdekraamje enkelvoudig		Wandcontactdoos enkelvoudig
	Afdekraamje tweevoudig		vol-volplaat niet te combineren
	Afdekraamje drie-voudig		Wandcontactdoos enkelvoudig
	Afdekraamje vier-voudig		te combineren met schakelaars en wot's
	Afdekraamje vijf-voudig		Wandcontactdoos tweevoudig
	Doos in muur met bus en sparring		Wandcontactdoos tweevoudig kinderveilig
	Optische rookmelder		Wandcontactdoos tweevoudig horizontaal in 2 base dozen
	Optische rookmelder aan de wand		Wandcontactdoos tweevoudig horizontaal in duindoos
	Handmelder		Perilexcontactdoos
	Slow-whoop		Coeformcontactdoos
	Brandmeldcentrale		Aansluitpunt bedraad
	Groeppenkast met 2 sparringen of boven		Aansluitpunt bedraad zwakstroom cat5/ethernet
	Kabel uit de gevel		Luce leiding
			Contactdoos 3w caidetafel
			Zwaartekracht (acron)
			WTW-ventiel

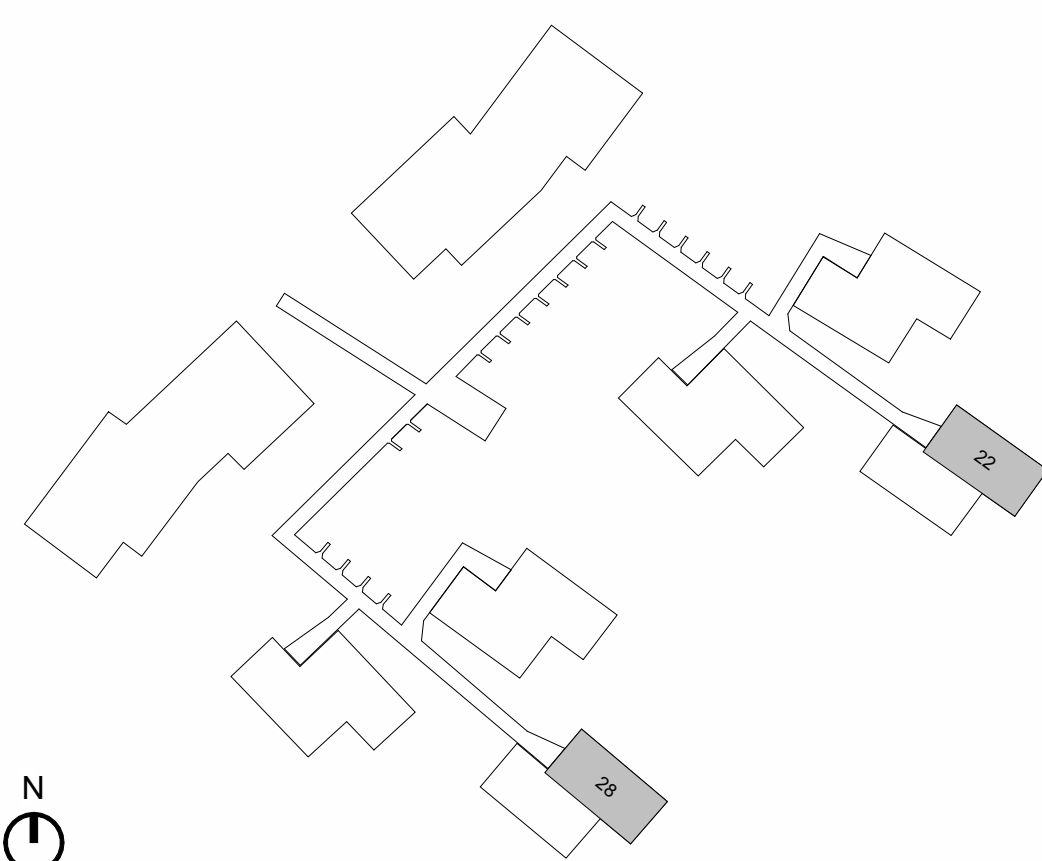

aanleg- en elektriciteitsvoorzieningen
steiger staan op de situatietekening
aangegeven.

0 1.250m 2.500m
SCHAAL 1:50

0 2.500mm 5.000mm
SCHAAL 1:100

Project Vlietvoorde plas, 20 App. en 12 Watervilla's	
Bouwnummer(s) 22-28	Blad nr. VK-19
Onderdeel Verkoopstekening	
Woningtype WW-3	Datum 03-09-2024 Schaal 1:50 & 1:100