

LEGENDA


- Eigendomsgrens
- Mandelig gebied
- Voetpad met instandhoudingsverplichting

V
- Parkeerplaats met instandhoudingsverplichting

P P
- Entree woning
- Afvalcontainer op privé terrein
- Bouwnummer

07
- Terras met instandhoudingsverplichting

T

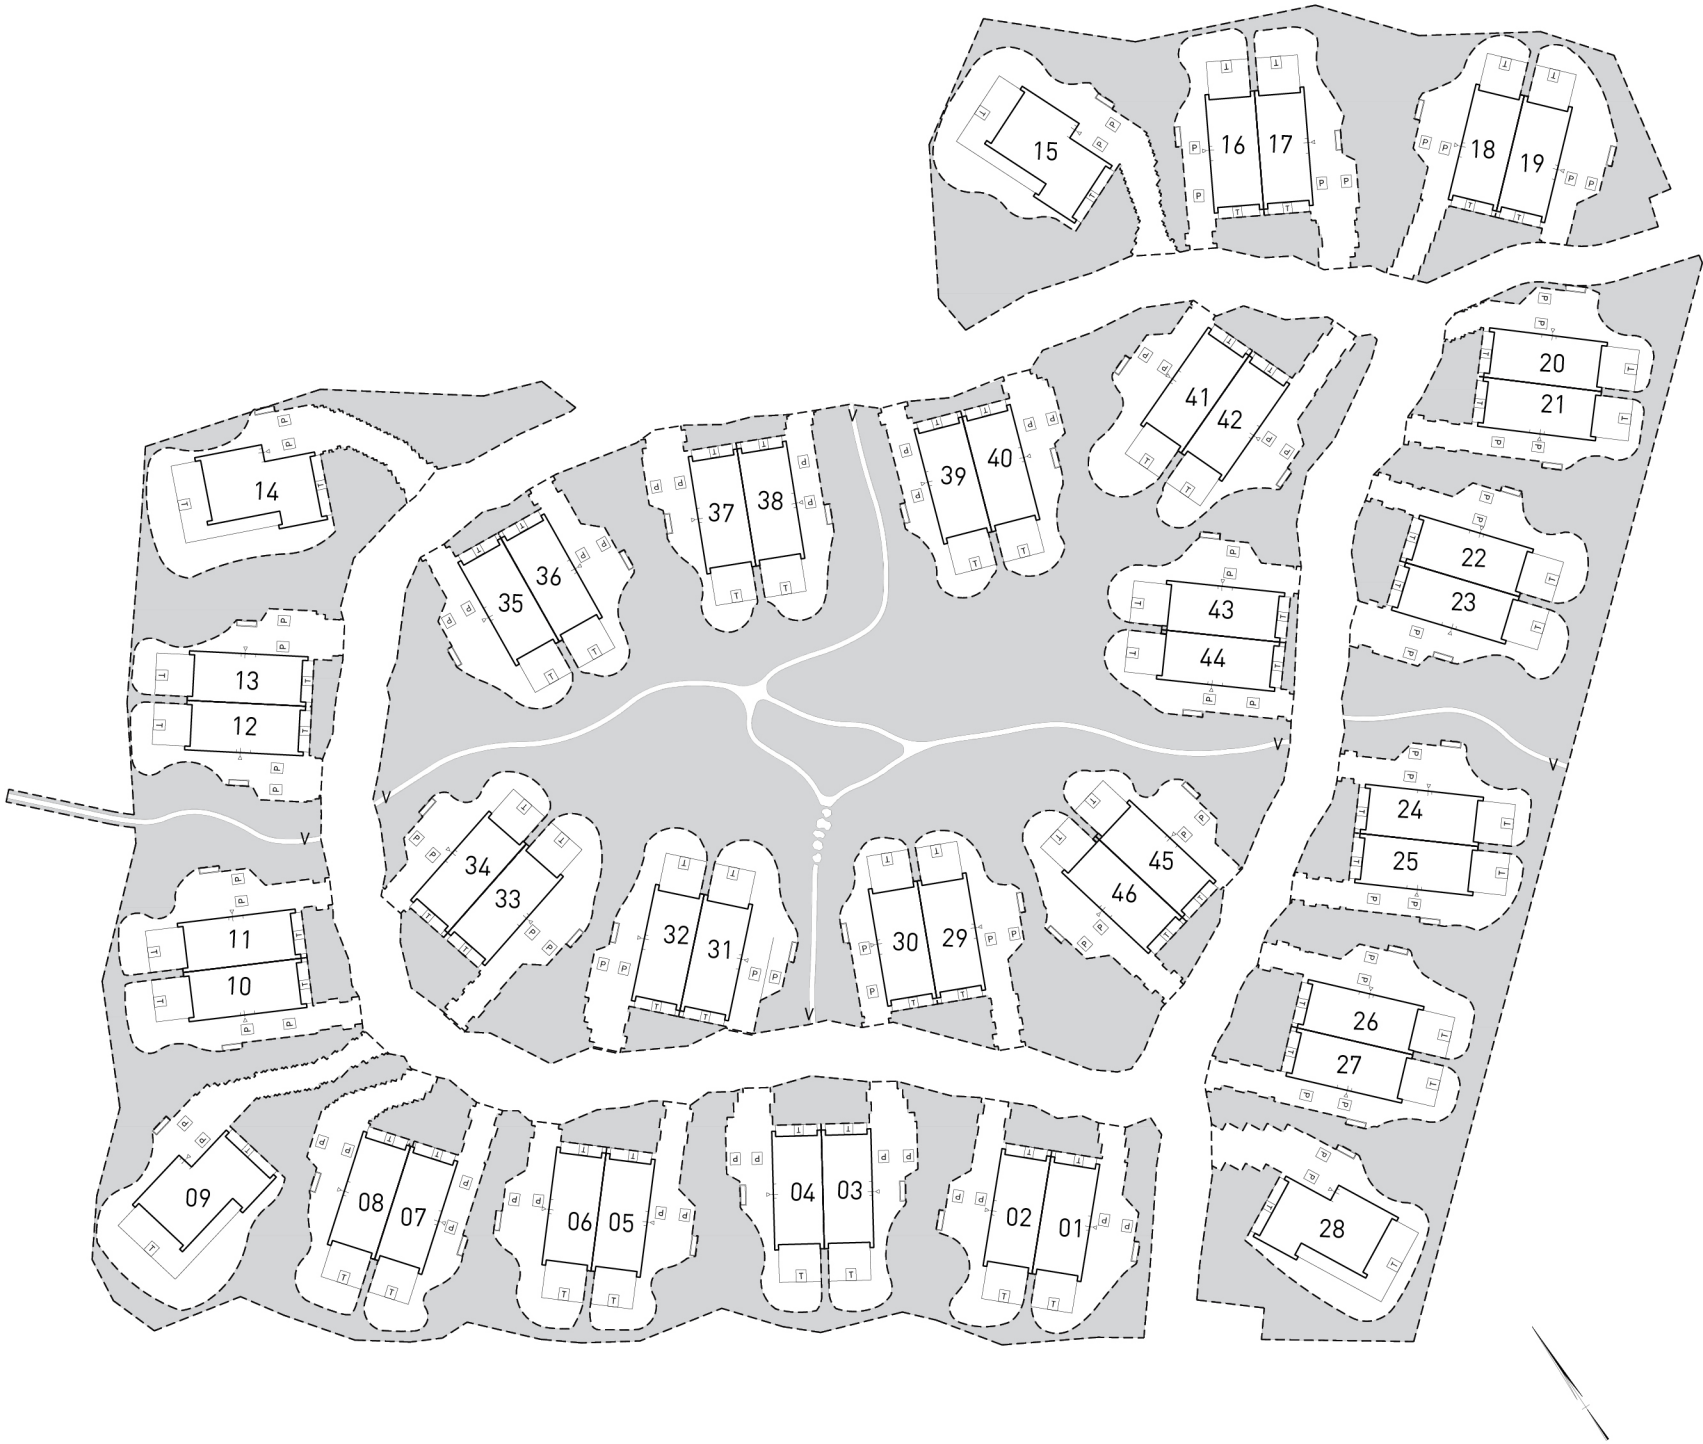

Opdrachtgever			
BPD Ontwikkeling BV			
Project-Plaats			
Vlietvoorde - Bos			
Omschrijving			
Juridische situatietekening			
Tekening			Status
51906-UV-02.01 UV 03Juridische situatietekening DWG			CONCEPT
Datum	Schaal & Formaat	Fase	Projectnummer
15.01.2025	1:1000 @ A3	UV	51906



