

PV-panelen

aantal en situering indicatief (zone 1b.v. pv-panelen)
(n.b. afhankelijk van BENG berekening zonitigging)

Fase 1:
Bouwnummer 01: 10 panelen op zijgevelzijde en 13 panelen op andere zijde
Bouwnummer 05: 10 panelen op zijgevelzijde en 13 panelen op andere zijde
Bouwnummer 07: 10 panelen op zijgevelzijde en 13 panelen op andere zijde
Bouwnummer 10: 10 panelen op zijgevelzijde en 13 panelen op andere zijde
Bouwnummer 12: 10 panelen op zijgevelzijde en 13 panelen op andere zijde
Bouwnummer 30: 09 panelen op zijgevelzijde en 13 panelen op andere zijde
Bouwnummer 32: 09 panelen op zijgevelzijde en 13 panelen op andere zijde
Bouwnummer 36: 09 panelen op zijgevelzijde en 13 panelen op andere zijde
Bouwnummer 38: 10 panelen op zijgevelzijde en 13 panelen op andere zijde

Fase 2:
Bouwnummer 16: 09 panelen op zijgevelzijde en 13 panelen op andere zijde
Bouwnummer 20: 09 panelen op zijgevelzijde en 13 panelen op andere zijde
Bouwnummer 22: 09 panelen op zijgevelzijde en 13 panelen op andere zijde
Bouwnummer 26: 09 panelen op zijgevelzijde en 13 panelen op andere zijde
Bouwnummer 42: 11 panelen op zijgevelzijde en 13 panelen op andere zijde
Bouwnummer 44: 10 panelen op zijgevelzijde en 13 panelen op andere zijde
Bouwnummer 46: 09 panelen op zijgevelzijde en 13 panelen op andere zijde

Nestkasten

aantal en situering indicatief op kopgevel (zone 1b.v. nestkasten)
(n.b. afhankelijk van opgave ecologie)

Fase 1:
Bouwnummer 01: 4 nestkasten "rijen"
Bouwnummer 07: 4 nestkasten "rijen"
Bouwnummer 10: 4 nestkasten "rijen"
Bouwnummer 12: 3 nestkasten "vleermuizen"
Bouwnummer 36: 1 nestkast "muisen"
Bouwnummer 38: 4 nestkasten "gierzwaluw"




Fase 2:
Bouwnummer 20: 4 nestkasten "gierzwaluw"
Bouwnummer 22: 4 nestkasten "muisen"
Bouwnummer 44: 3 nestkasten "vleermuizen"
Bouwnummer 46: 3 nestkasten "vleermuizen"

Renvoer Elektrische Installatie / Ventilatie Installatie

enkele schakelaar (1050+V)	enkele wandcontactdoos met randaarde, ten behoeve van magnetron
serie schakelaar (1050+V)	enkele wandcontactdoos met randaarde, ten behoeve van vaatwasser
wisselschakelaar (1500+V)	enkele wandcontactdoos met randaarde, ten behoeve van koelkast
enkele schakelaar, gecombineerd met enkele wandcontactdoos met randaarde (1050+V)	dubbele wandcontactdoos met randaarde, gepositioneerd boven keukenblad
serie schakelaar, gecombineerd met enkele wandcontactdoos met randaarde (1050+V)	enkele wandcontactdoos met randaarde, ten behoeve van afzuigkap
wisselschakelaar, gecombineerd met enkele wandcontactdoos met randaarde (1050+V)	enkele wandcontactdoos met randaarde, ten behoeve van radiator
enkele wandcontactdoos met randaarde (300+V)	dubbele wandcontactdoos met randaarde (300+V)
dubbele wandcontactdoos met randaarde (300+V)	enkele wandcontactdoos met randaarde, ten behoeve van ventilator vloerverwarming
wand lichtpunt	enkele wandcontactdoos met randaarde, ten behoeve van omvormer pv-panelen
wand lichtpunt, armatuur	leiding bedraad, ten behoeve van USB-aansluiting (300+V)
plafond lichtpunt	leiding bedraad, ten behoeve van mechanische ventilatie (1500+V)
mechanische ventilatie, toelafvoerpunt	leiding bedraad, ten behoeve van CO2 sensor mechanische ventilatie (1500+V)
optische rookmelder	leiding bedraad, ten behoeve van netwerk (300+V)
bedrukker (1050+V)	leiding onbedraad (300+V)
enkele wandcontactdoos met randaarde, ten behoeve van wasmachine	leiding onbedraad, ten behoeve van telefoonaansluiting (300+V)
enkele wandcontactdoos met randaarde, ten behoeve van wasdroger	leiding onbedraad, ten behoeve van data-aansluiting (300+V)
enkele wandcontactdoos met randaarde, ten behoeve van mechanische ventilatie (met warmterugwinning)	leiding onbedraad, ten behoeve van boiler
enkele wandcontactdoos met randaarde, ten behoeve van warmtepomp-unit	leiding onbedraad, ten behoeve van aansluitpunt Accesspoint
ruimte voorzien van vloerverwarming	thermostaat (1500+V)
	contraal aardpunt

Kleuren en materialen

Onderdeel	Materiaal	Kleur
dakpannen	keramische dakpan	zwart, vol donker
overstek	hout	natuur
gotbelleiding	EPCDM	zwart
afdekcap	aluminium	zwartgrijs
gevelmetselwerk/ramen	baksteen metselwerk WF	bruin/anticiet
voegwerk	doorstrijkmortel	zwart
gevelbekleding/ramen	hout	natuur
kozijnen/schuifpunten	hout	oekerdruin
ramen	hout	oekerdruin
flans balkon	glas in U-profiel	oekerdruin
glasprofielen	aluminium	oekerdruin
zetwerk kaders	aluminium	oekerdruin
waterslagen	aluminium	oekerdruin
laten	staal	zwartgrijs
voordeuren	hout	oekerdruin
bergingsdeuren achterzijde (type C/Cap)	hout	oekerdruin
deurdorps	kunststeen	anticiet
hemelwaterafvoeren	aluminium	zwartgrijs
terrasafwerking	hardhout	natuur

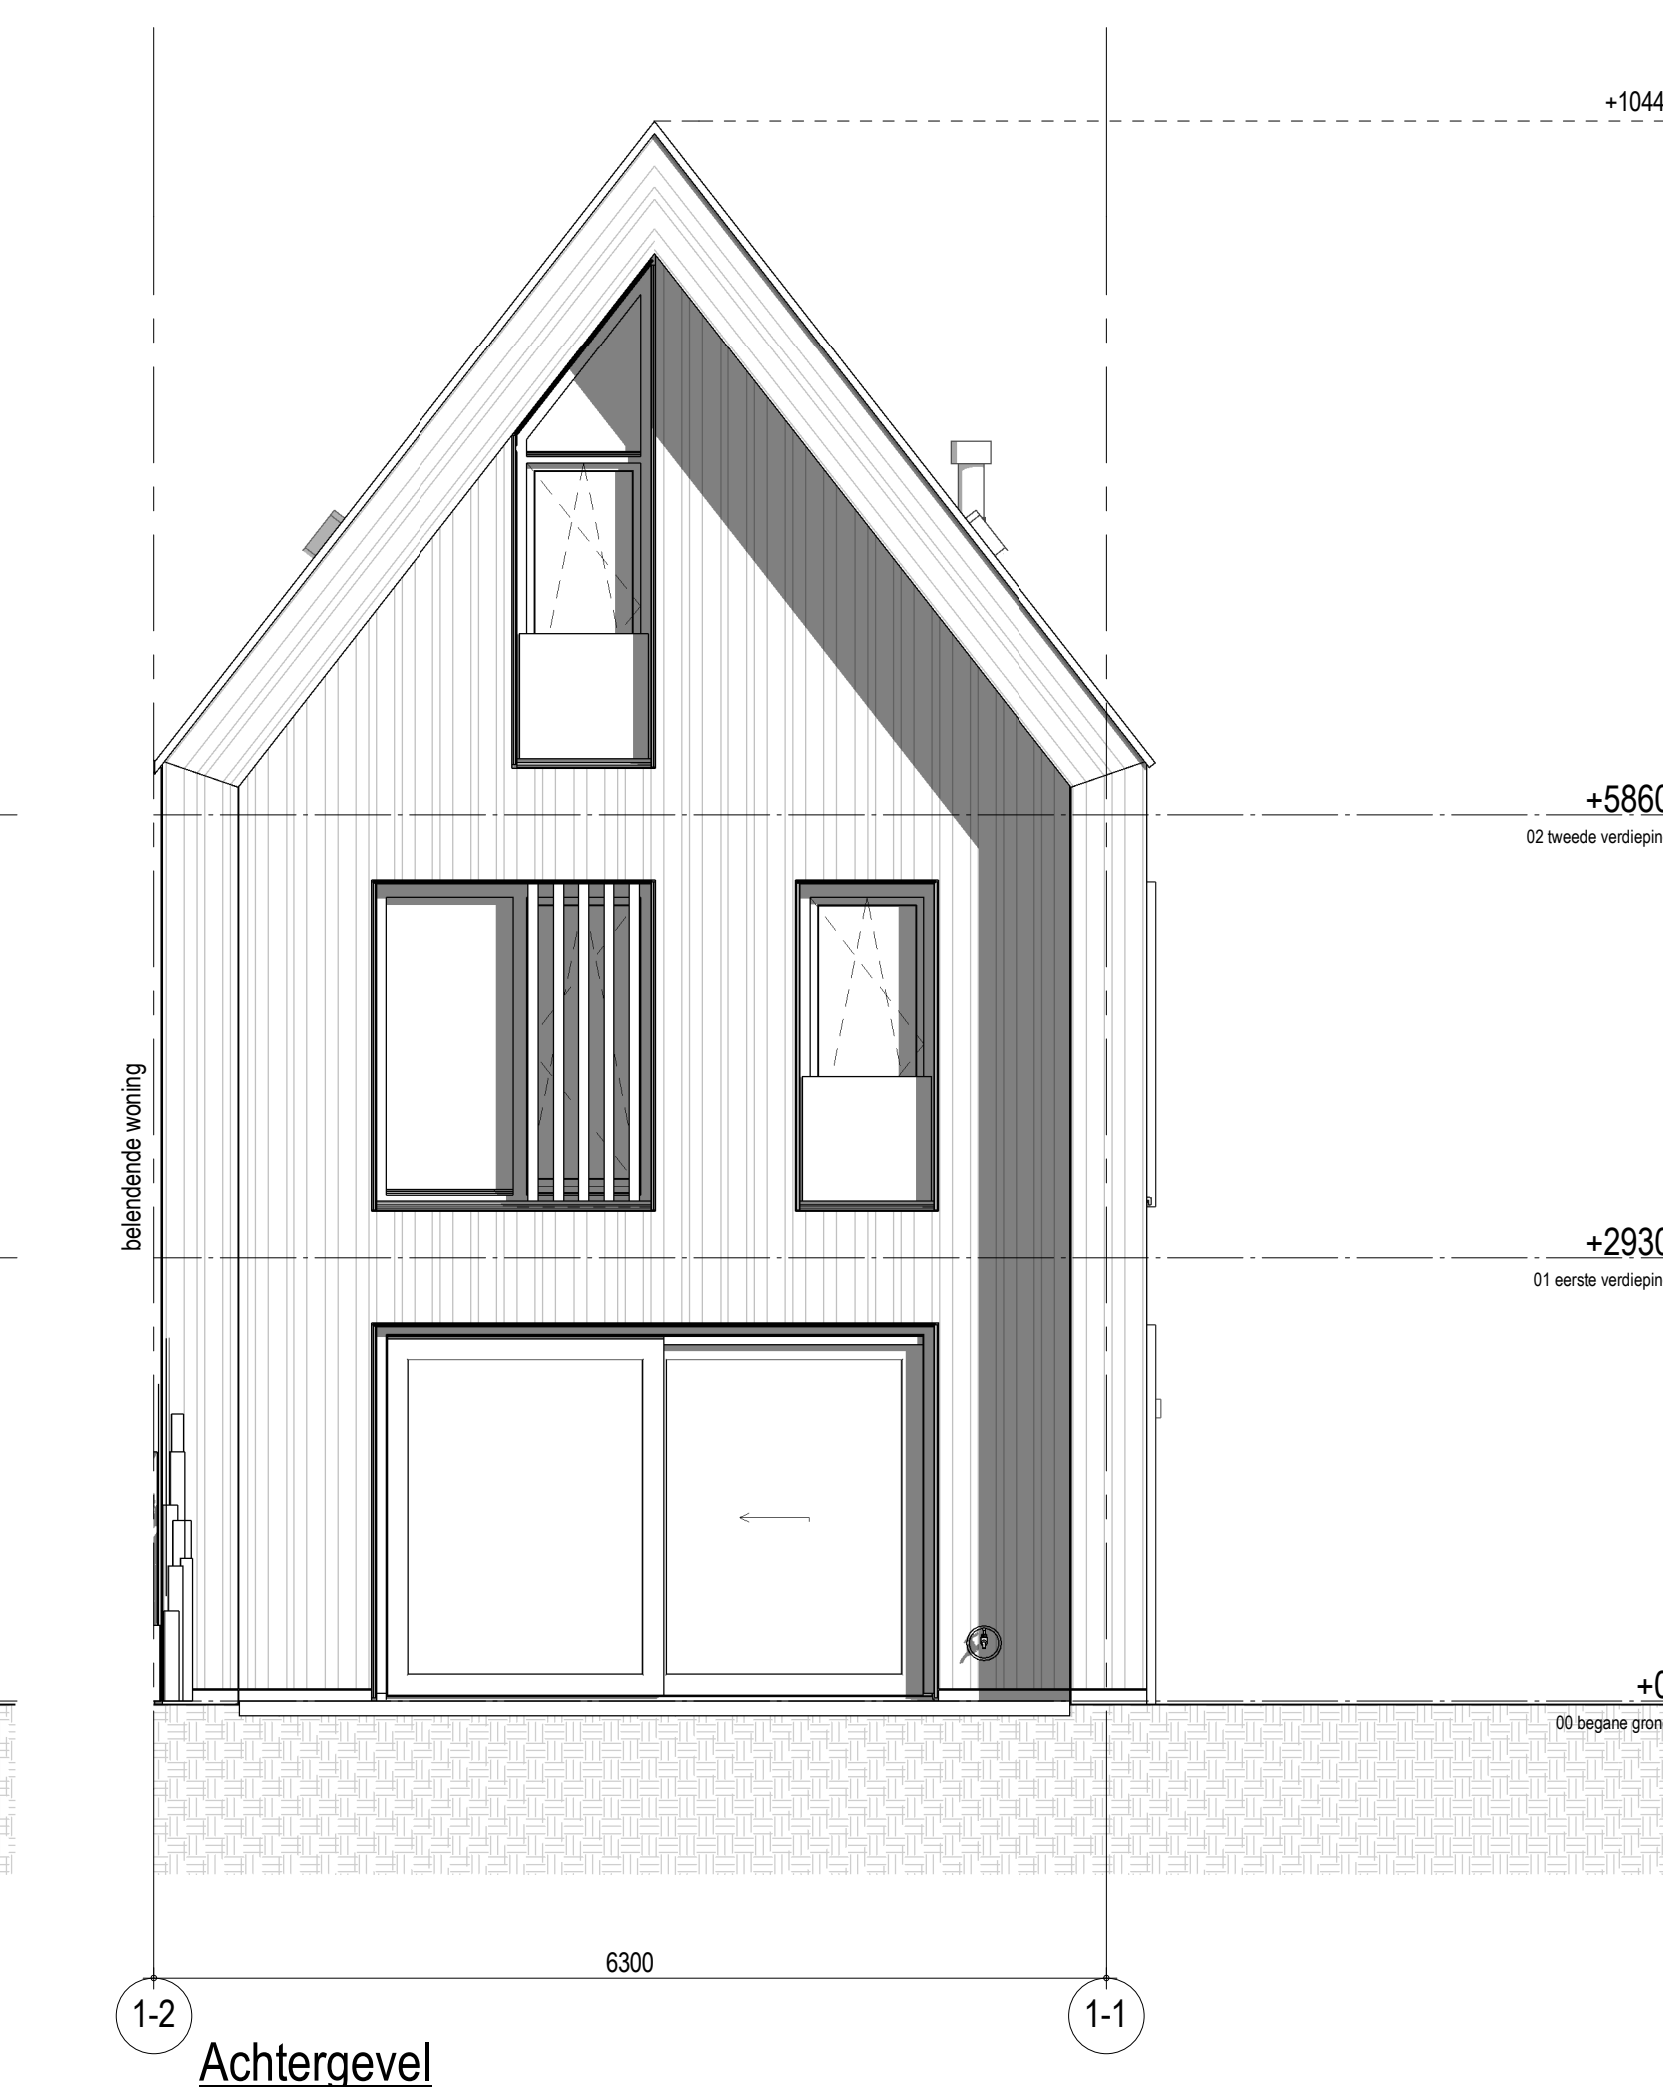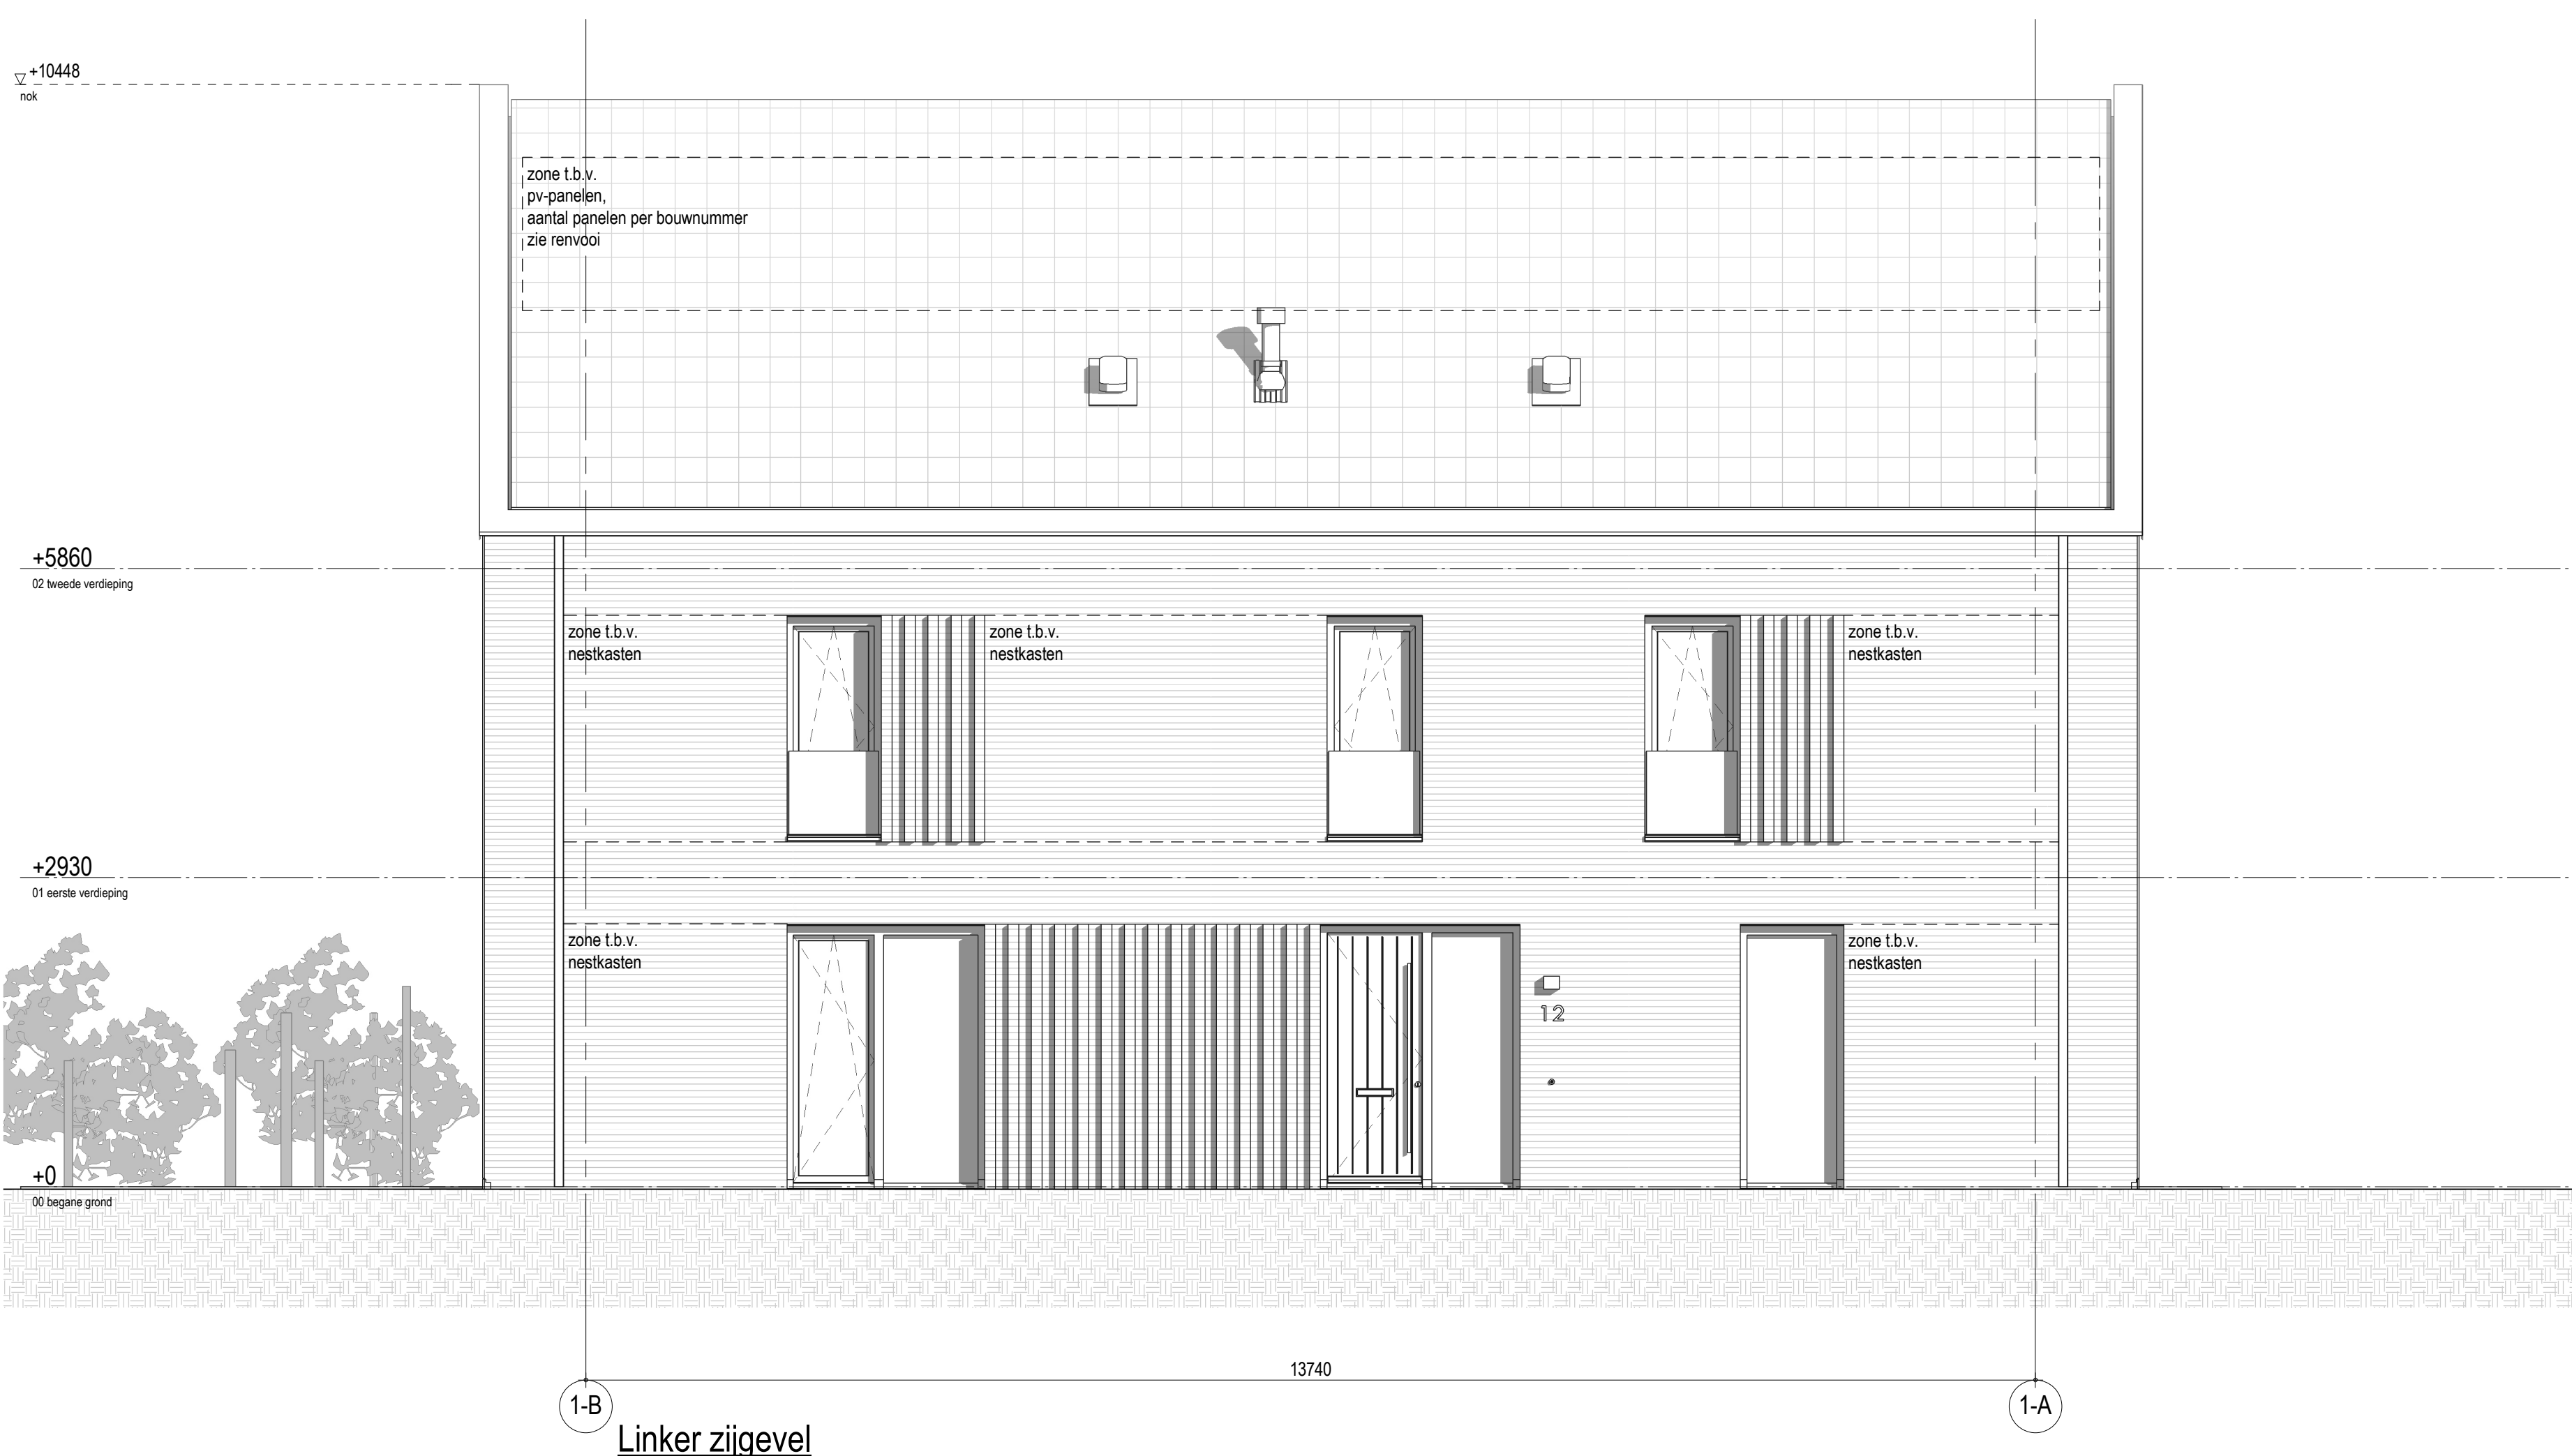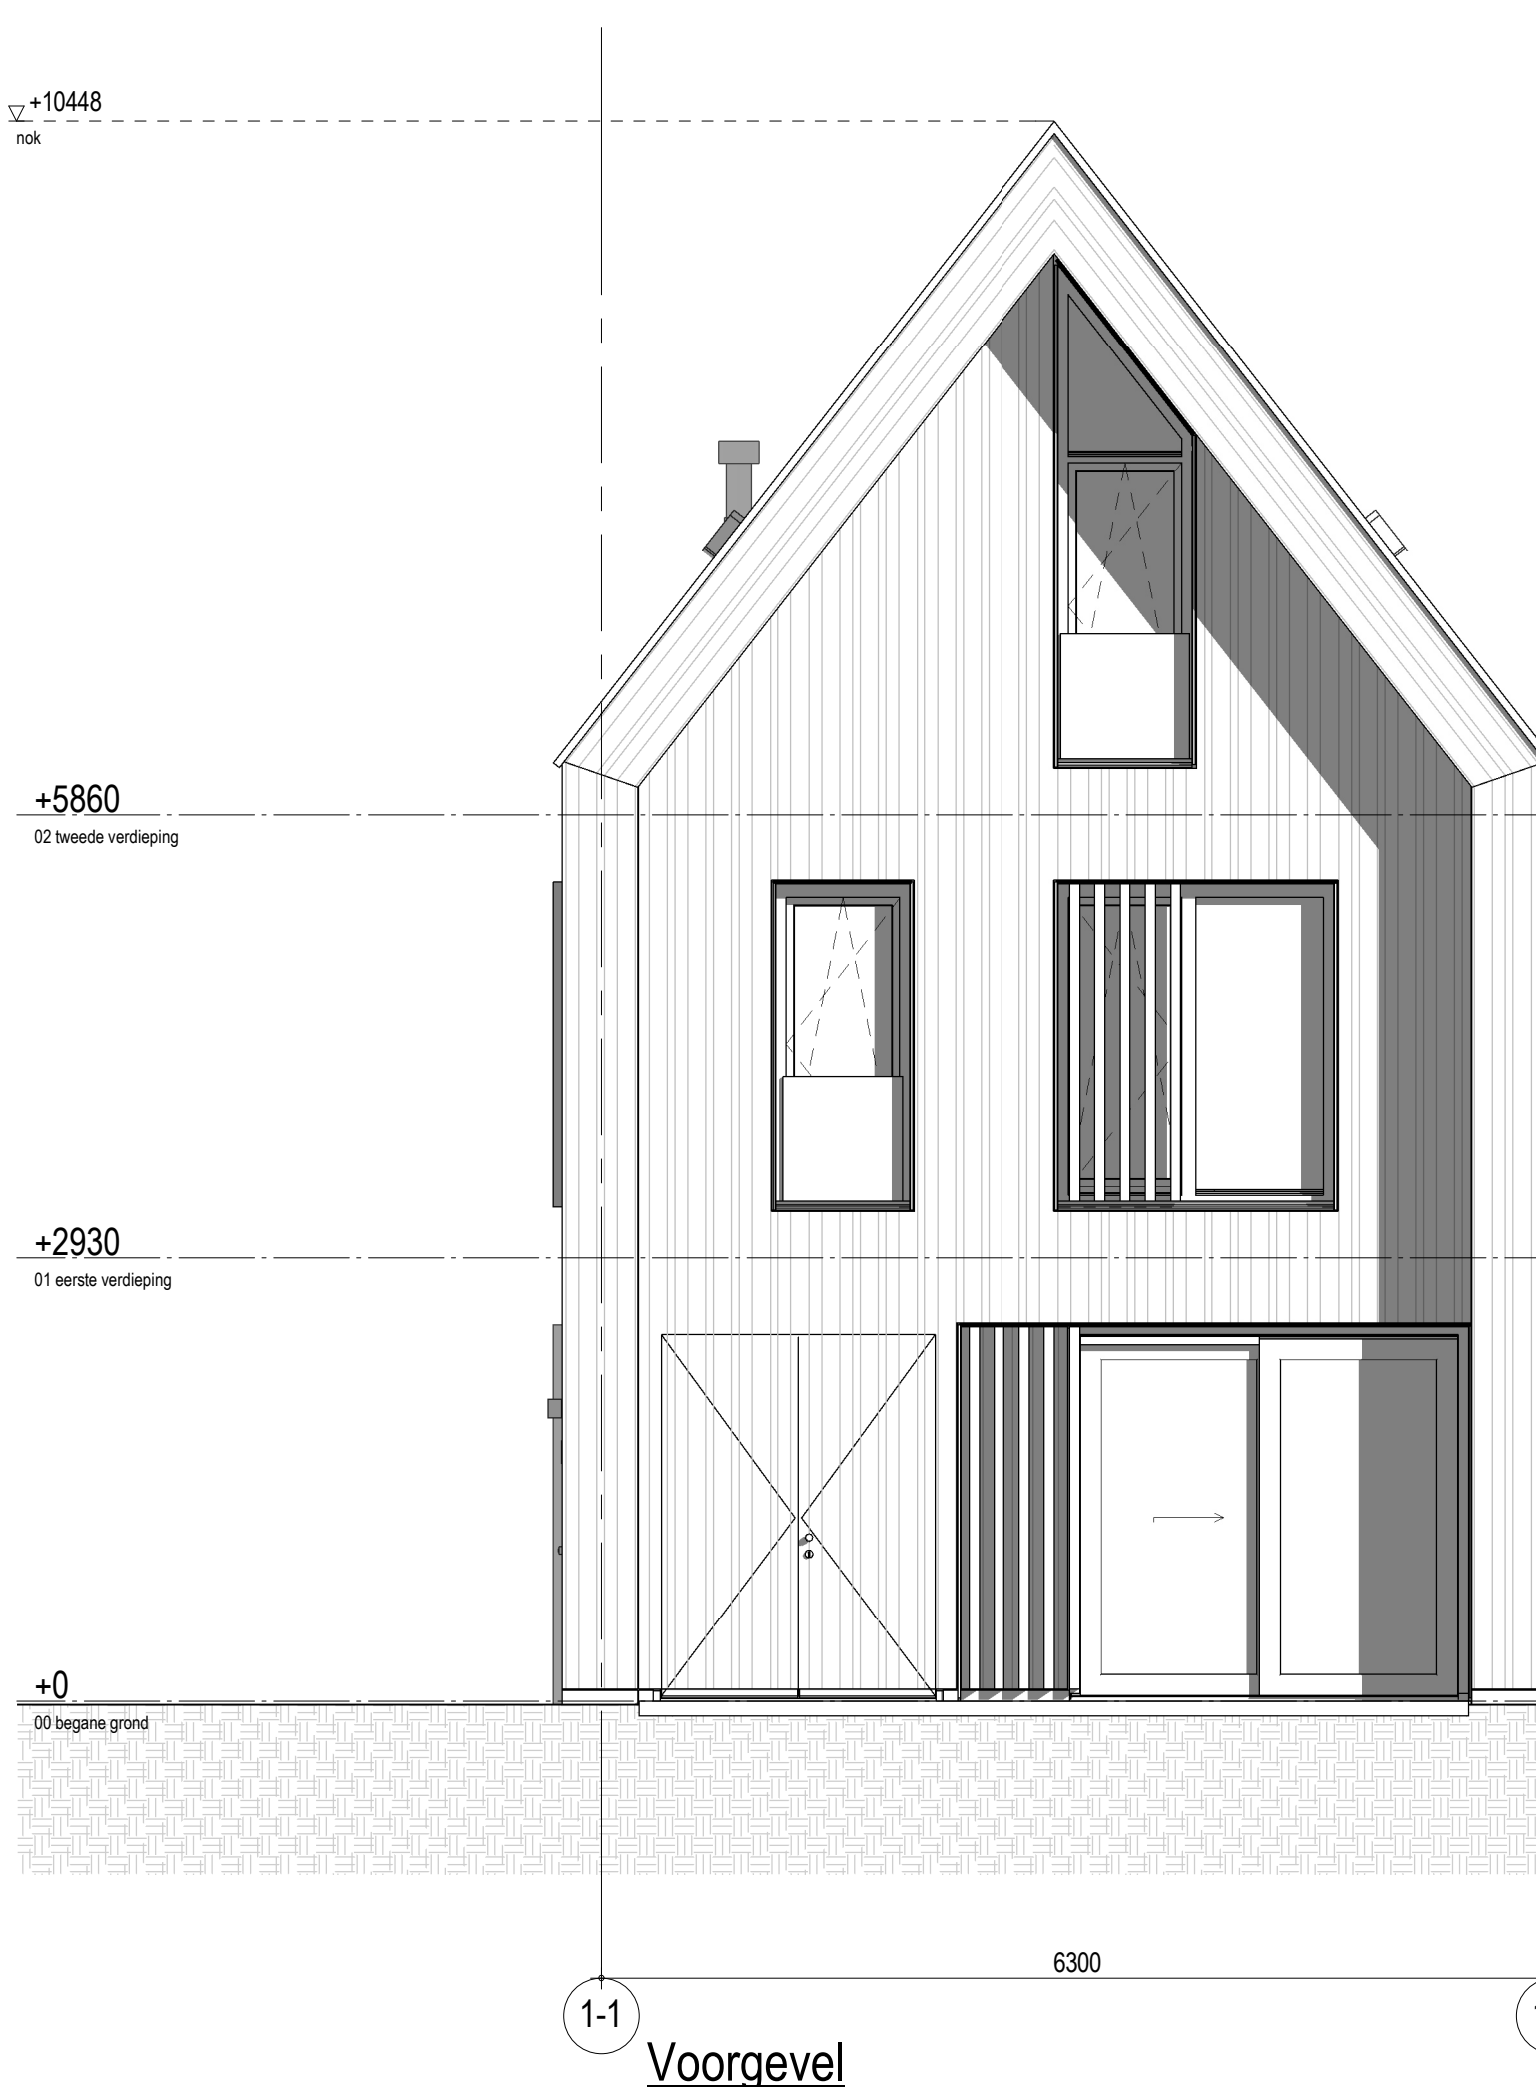

project: Leidschendam, Vlietvoorde - Bos

onderwerp: Verkooptekeningen

bladnummer: B9100

bouwnummer: Fase 1: bwnrs 01/05/07/10/12/30/32/36/38
Fase 2: bwnrs 16/20/22/26/42/44/46

woningtype: Type A1

datum: 21-11-2024

schaal: 1 : 50