

PV-panelen

aantal en situering indicatief (zone t.b.v. p-panelen)
(n.b. afhankelijk van BENG berekening/zorgvraag)

bouwnummer	aantal PV-panelen
7, 13, 19, 24, 27, 29, 33, 37	8 (2W of 2)
4, 6, 8, 10, 11, 20, 21, 26, 36, 41, 43	9 (2W of 2)
2, 17, 26, 28, 32, 42	5 (NW) / 6 (20)
1, 14, 16, 18, 31, 34, 40	6 (NW) / 6 (20)

Nestkasten

aantal en situering indicatief op gevels (positie nestkasten gestippeld)
(n.b. afhankelijk van opbouw ecocool)

nestkasten worden per bewoonster geïnstalleerd (opgegeven aantallen per woning)
dit moet niet overeenig per woning vertaald te zijn.






bouwnummer	gevels	aantal huiskasten	aantal gezinskasten
10, 11, 13, 24, 26, 27, 29, 41 en 43	VG / RZ	2	2
4, 6, 8, 10, 11, 20, 21, 33, 36 en 37	AG / LZ	2	2
14, 26, 28, 40 en 42	VG / RZ	3	3
1, 2, 16, 17, 18, 31, 32 en 34	AG / LZ	3	3

Kleuren en materialen

Onderdeel	Materiaal	Kleur
verticale gevelbekleding	bamboo	natuur, verticaal
verticale lamellen	bamboo	natuur, verticaal
horizontale gevelbekleding (gevelband)	bamboo	natuur, verticaal
plafondafwerking	bamboo	natuur, verticaal
ledodopel onder horizontale gevelband	aluminium	donker bruins
waterdicht onder kozijnenvert. gevelbekleding/ramen	aluminium	donker bruins
kozijnen/kozijnstukken	hout	donker bruins
ramen	hout	donker bruins
trans. balkon, tussen kozijnen	glas in U-profiel	donker bruins
glasprofielen	aluminium	donker bruins
dakram	aluminium	donker bruins
voordeuren	hout, met glasblok	donker bruins
bierventus	bierventus gekit in glazen deur	zwart
bergingdeuren	bamboo opgeklampt	natuur, verticaal
dooropels	composit	antraciet
heren/wandvoeren	actief gevelbekleding/ramen - PVC	- geen zichtwerk
terrasafwerking	bamboo	natuur, verticaal
gronddek	moosdek bedekking	

Renvoor Elektrische Installatie / Ventilatie Installatie

enkele schakelaar (1000-v.l.)	enkele wandcontactdoos met standaard, ten behoeve van magnetron
serie schakelaar (1000-v.l.)	enkele wandcontactdoos met standaard, ten behoeve van vaatwasser
wisselschakelaar (1000-v.l.)	enkele wandcontactdoos met standaard, ten behoeve van koelkast
enkele schakelaar, gecombineerd met enkele wandcontactdoos met standaard (1000-v.l.)	dubbele wandcontactdoos met standaard, gepositioneerd boven keukenblad
serie schakelaar, gecombineerd met enkele wandcontactdoos met standaard (1000-v.l.)	enkele wandcontactdoos/perforatie vloer met standaard, ten behoeve van tuobest
wisselschakelaar, gecombineerd met enkele wandcontactdoos met standaard (1000-v.l.)	enkele wandcontactdoos(vloer) met standaard, ten behoeve van afzuigkap
enkele wandcontactdoos met standaard (300-v.l.)	enkele wandcontactdoos met standaard, ten behoeve van radiator
dubbele wandcontactdoos met standaard (300-v.l.)	enkele wandcontactdoos met standaard, ten behoeve van variabele vloerverwarming
wand lichtpunt	enkele wandcontactdoos met standaard, ten behoeve van onnormaal p-pijnsel
wand lichtpunt, armatuur	enkele leding bedraad, ten behoeve van USB-schakelaar (300-v.l.)
plafond lichtpunt	enkele leding bedraad, ten behoeve van mechanische ventilatie (1500-v.l.)
mechanische ventilatie, beaafpunt	enkele leding bedraad, ten behoeve van CO2 sensor mechanische ventilatie (1500-v.l.)
optische rookmelder	enkele leding bedraad, ten behoeve van rookmelder (300-v.l.)
bedrukker (1500-v.l.)	enkele leding bedraad, ten behoeve van telefoonaansluiting (300-v.l.)
enkele wandcontactdoos met standaard, ten behoeve van wasmachine	enkele leding bedraad, ten behoeve van data aansluiting (300-v.l.)
enkele wandcontactdoos met standaard, ten behoeve van wasdroger	enkele leding bedraad, ten behoeve van boiler
enkele wandcontactdoos met standaard, ten behoeve van mechanische ventilatie (met warmterugwinning)	enkele leding bedraad, ten behoeve van ventilatiepomp
enkele wandcontactdoos met standaard, ten behoeve van warmtepomp unit	enkele leding bedraad, ten behoeve van thermoslaag (1500-v.l.)
ruimte voorzien van vloerverwarming	enkele leding bedraad, ten behoeve van ventilatiepomp

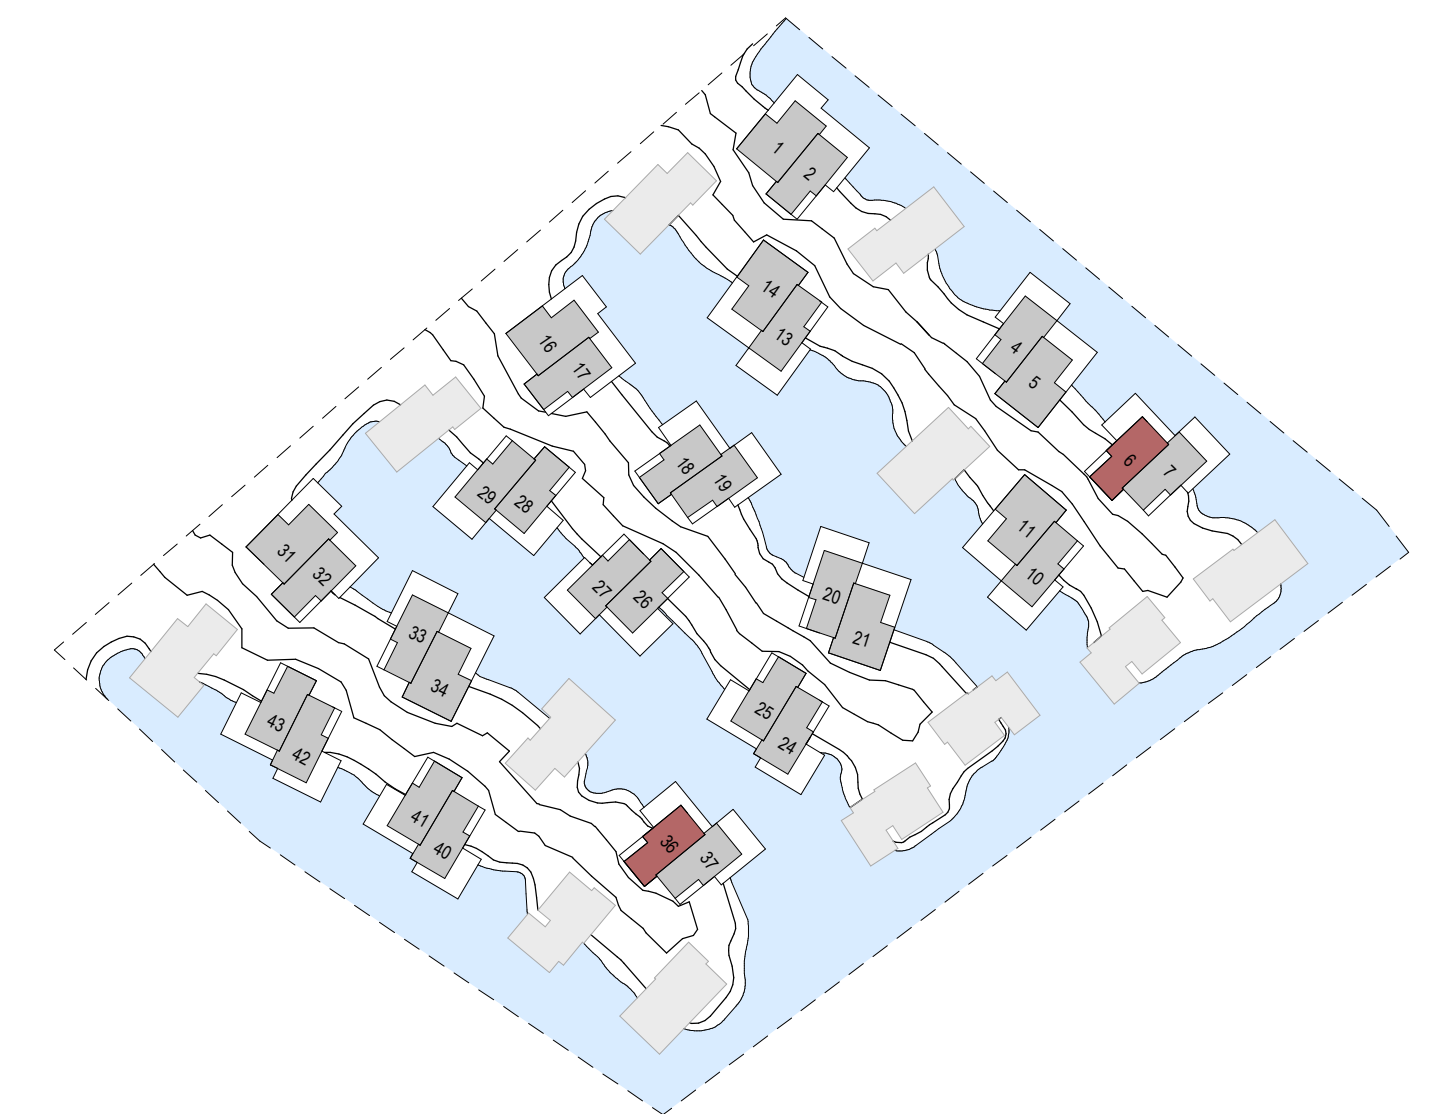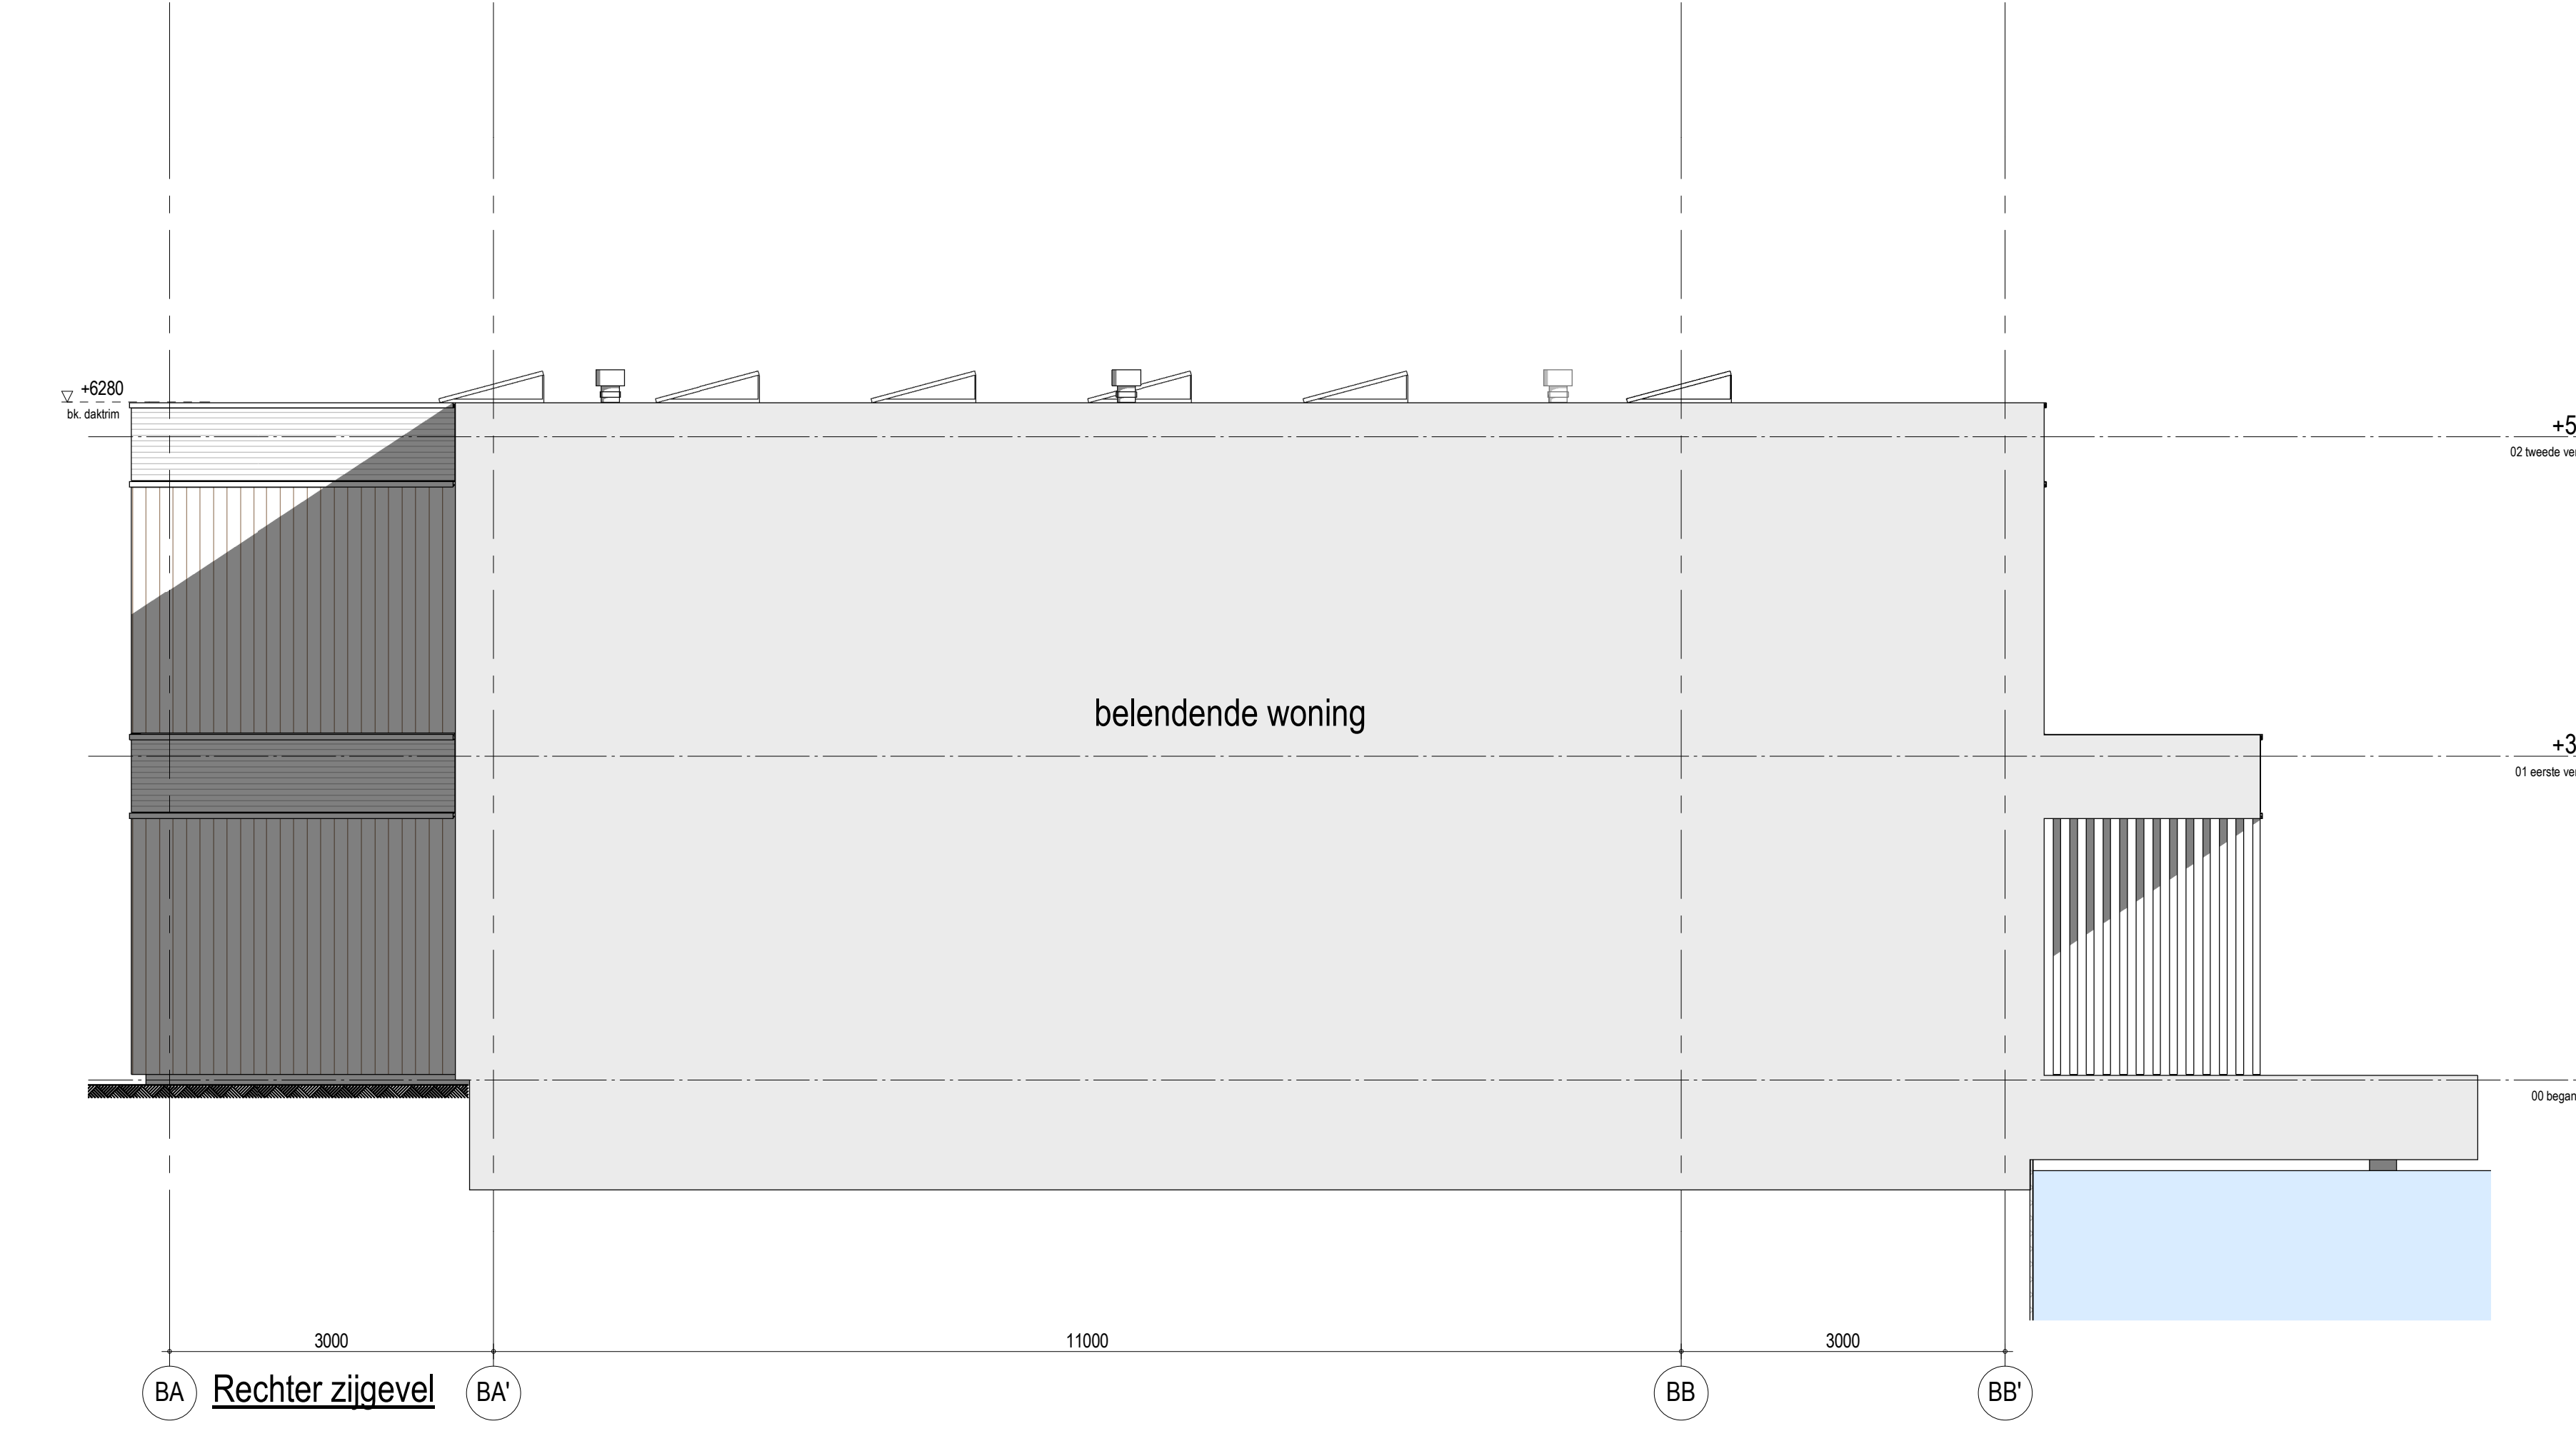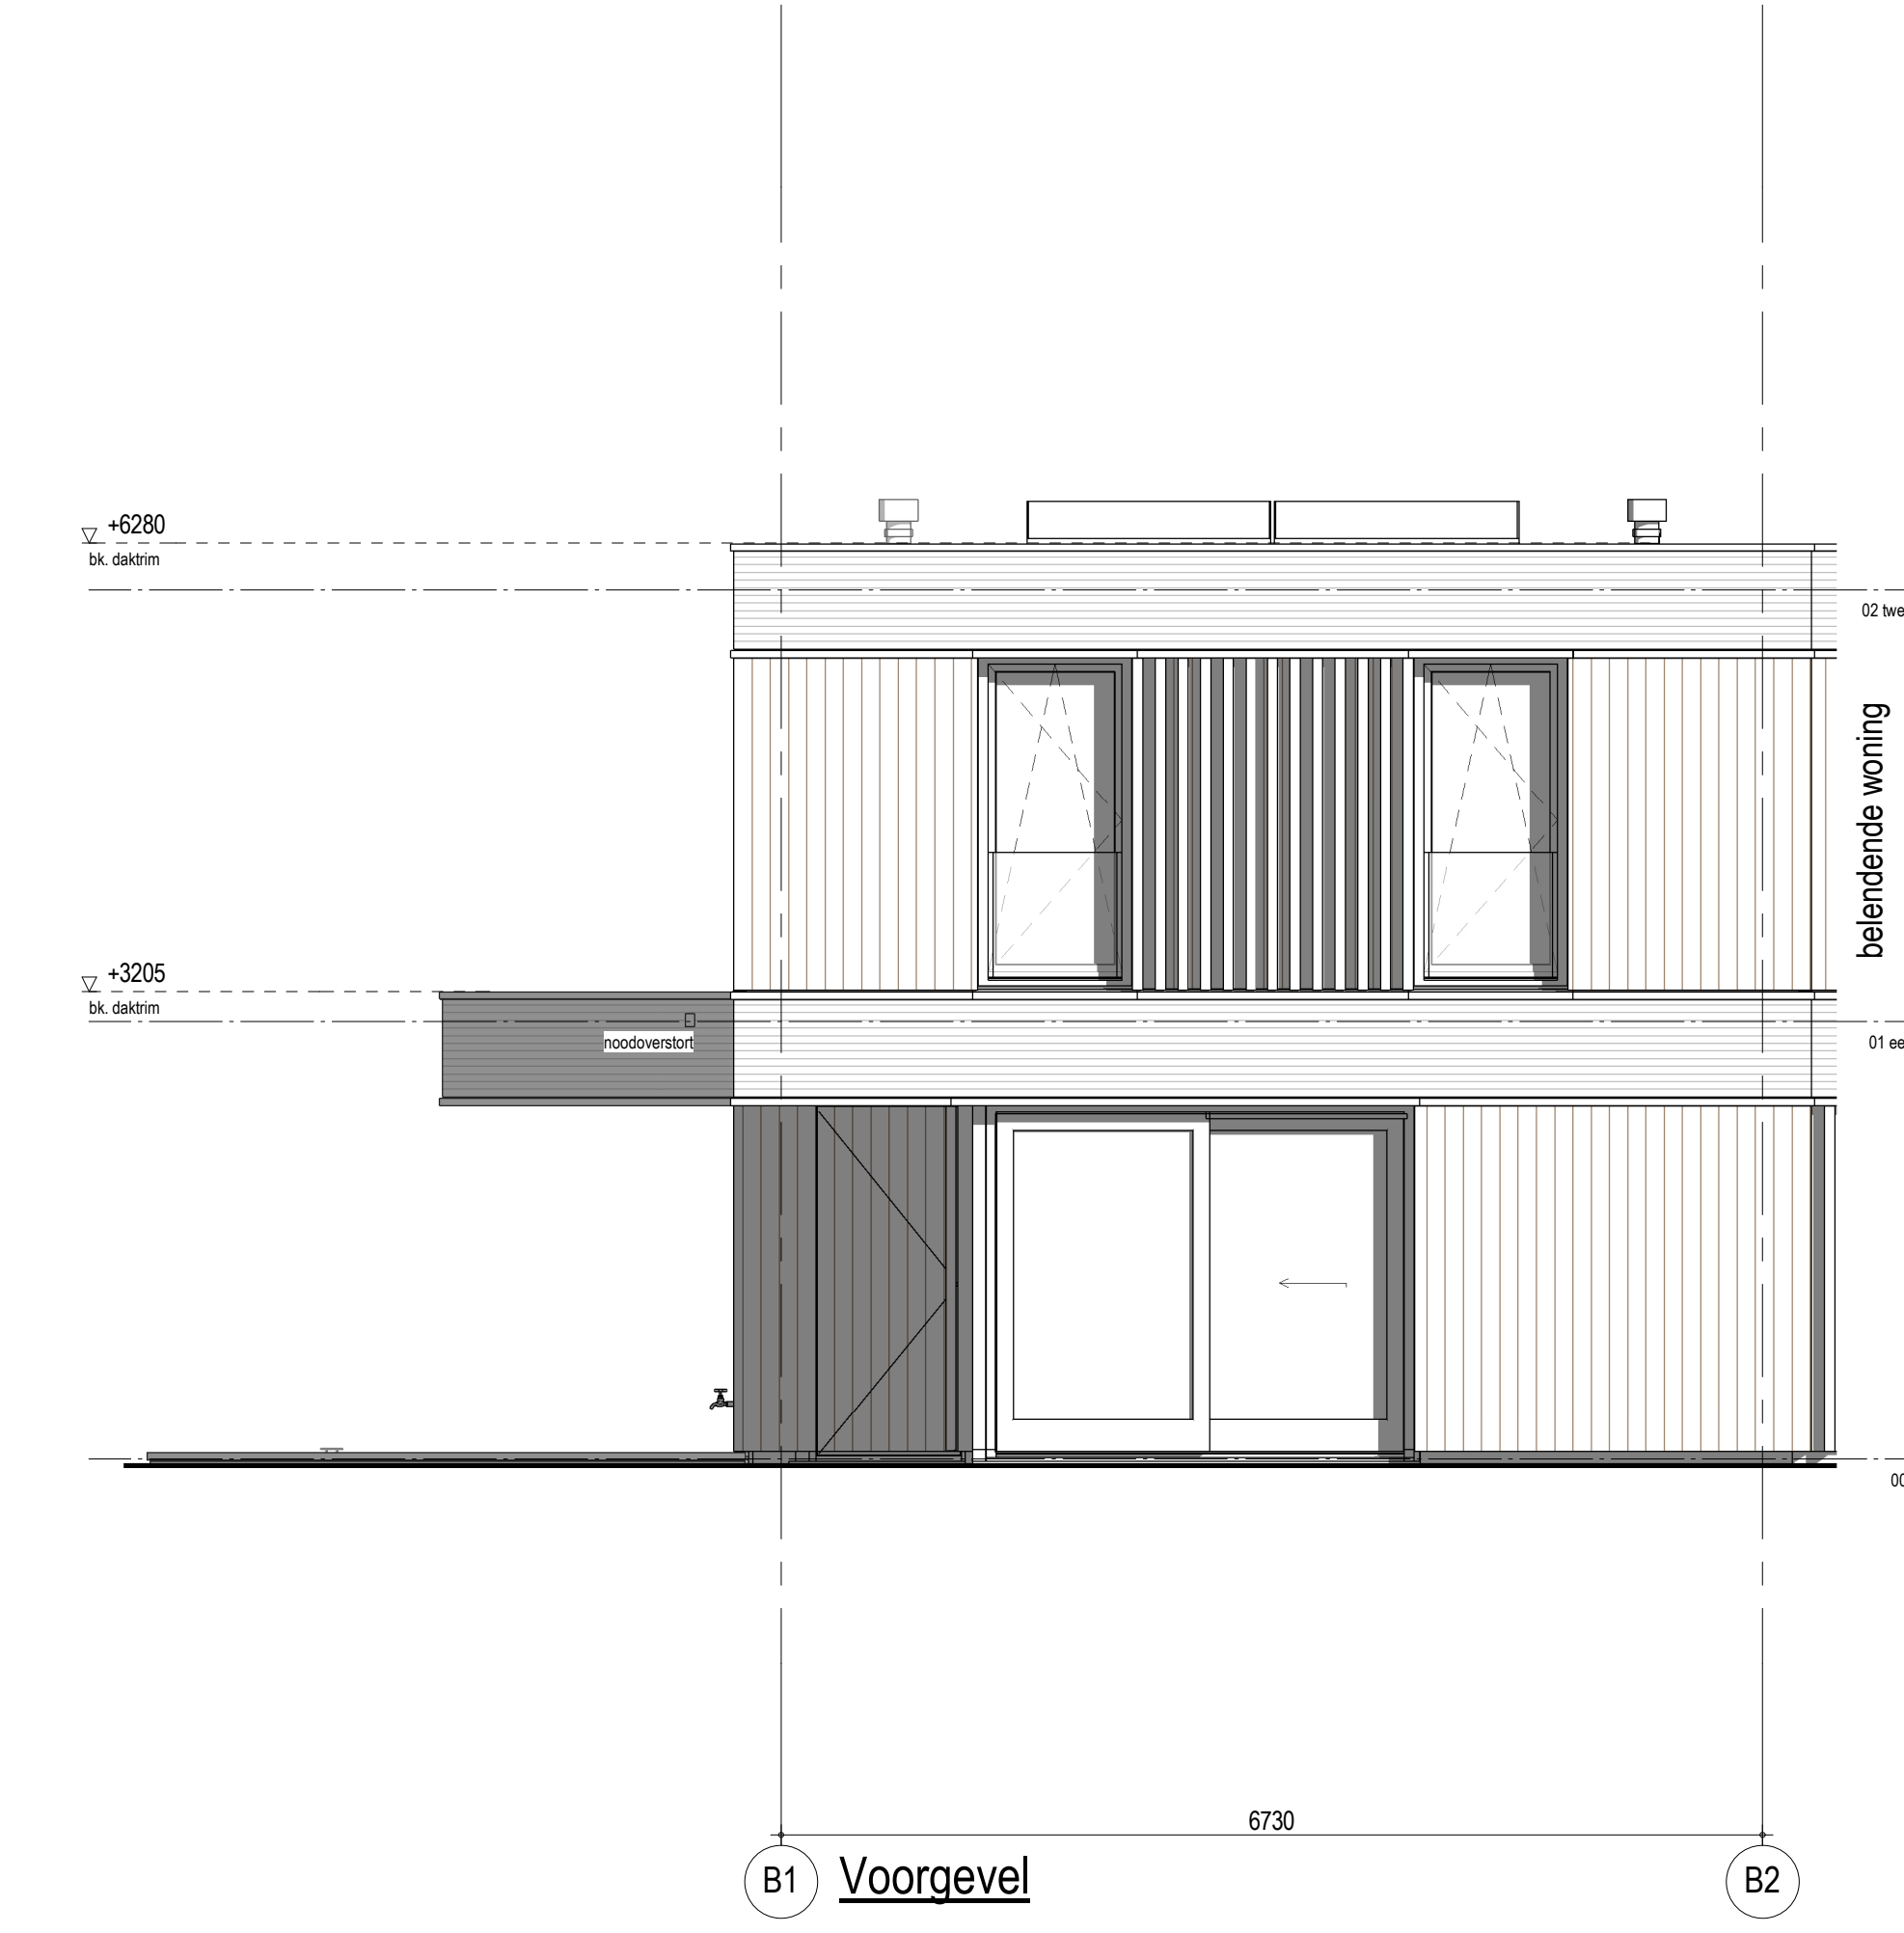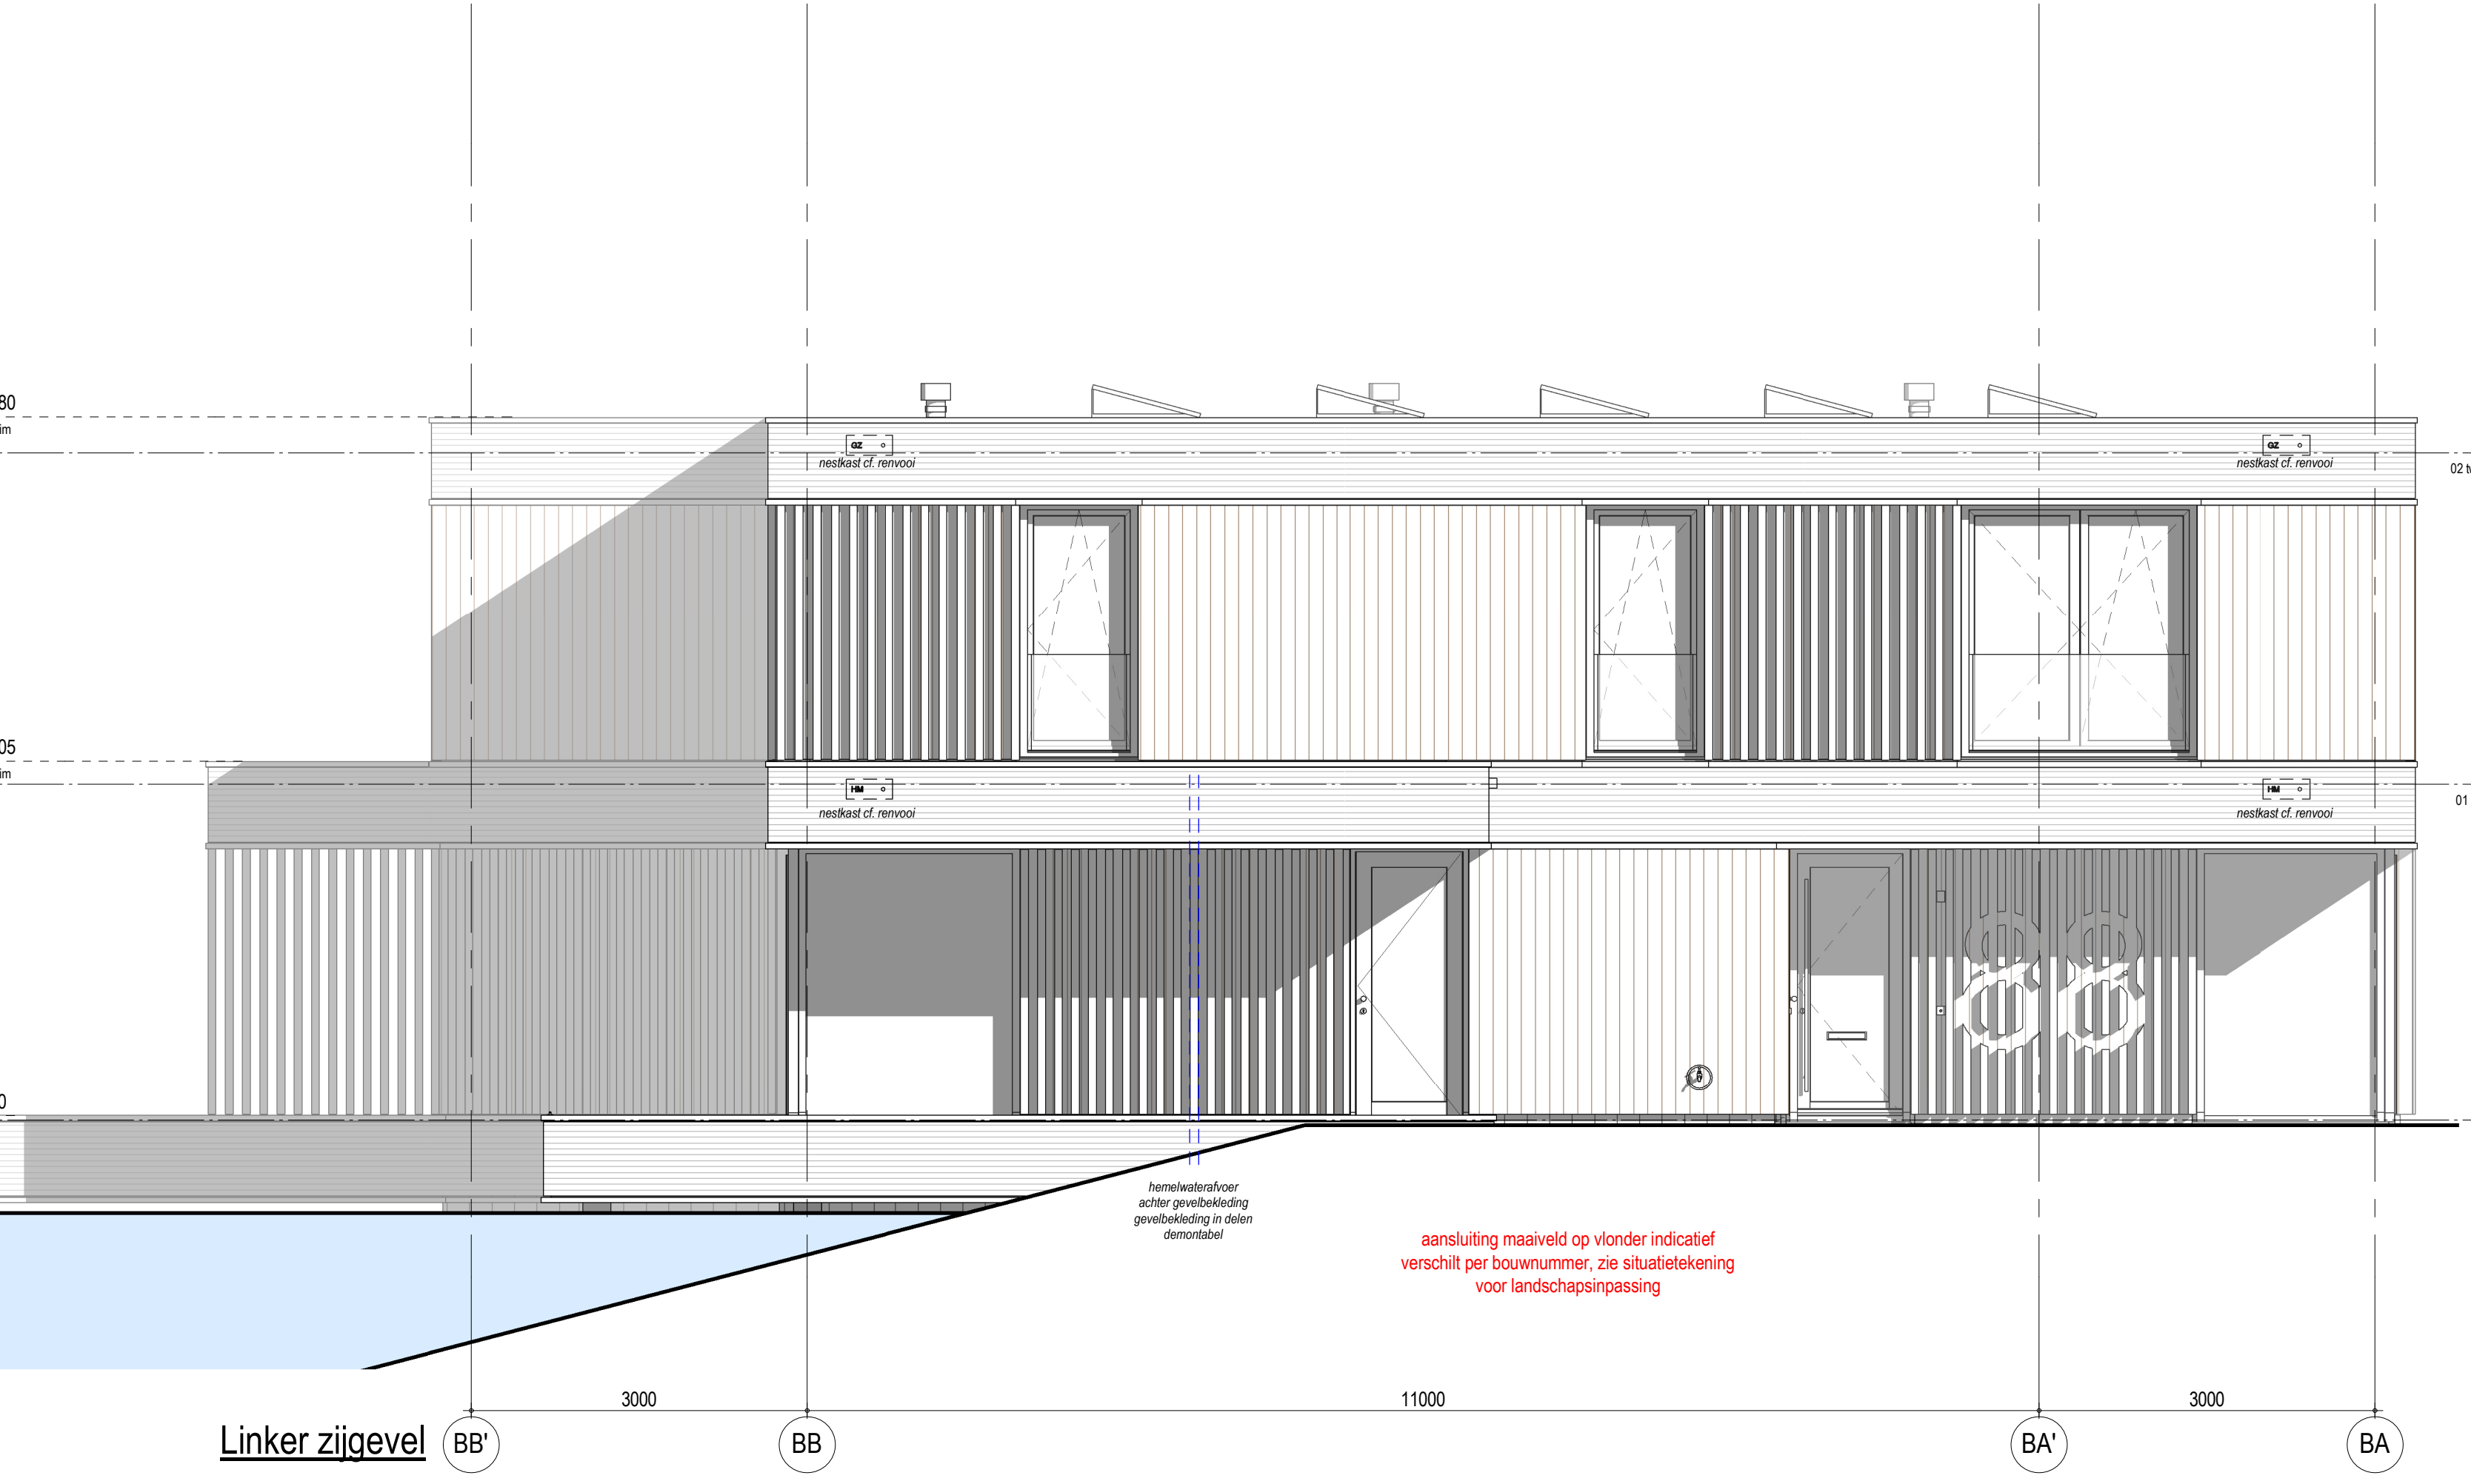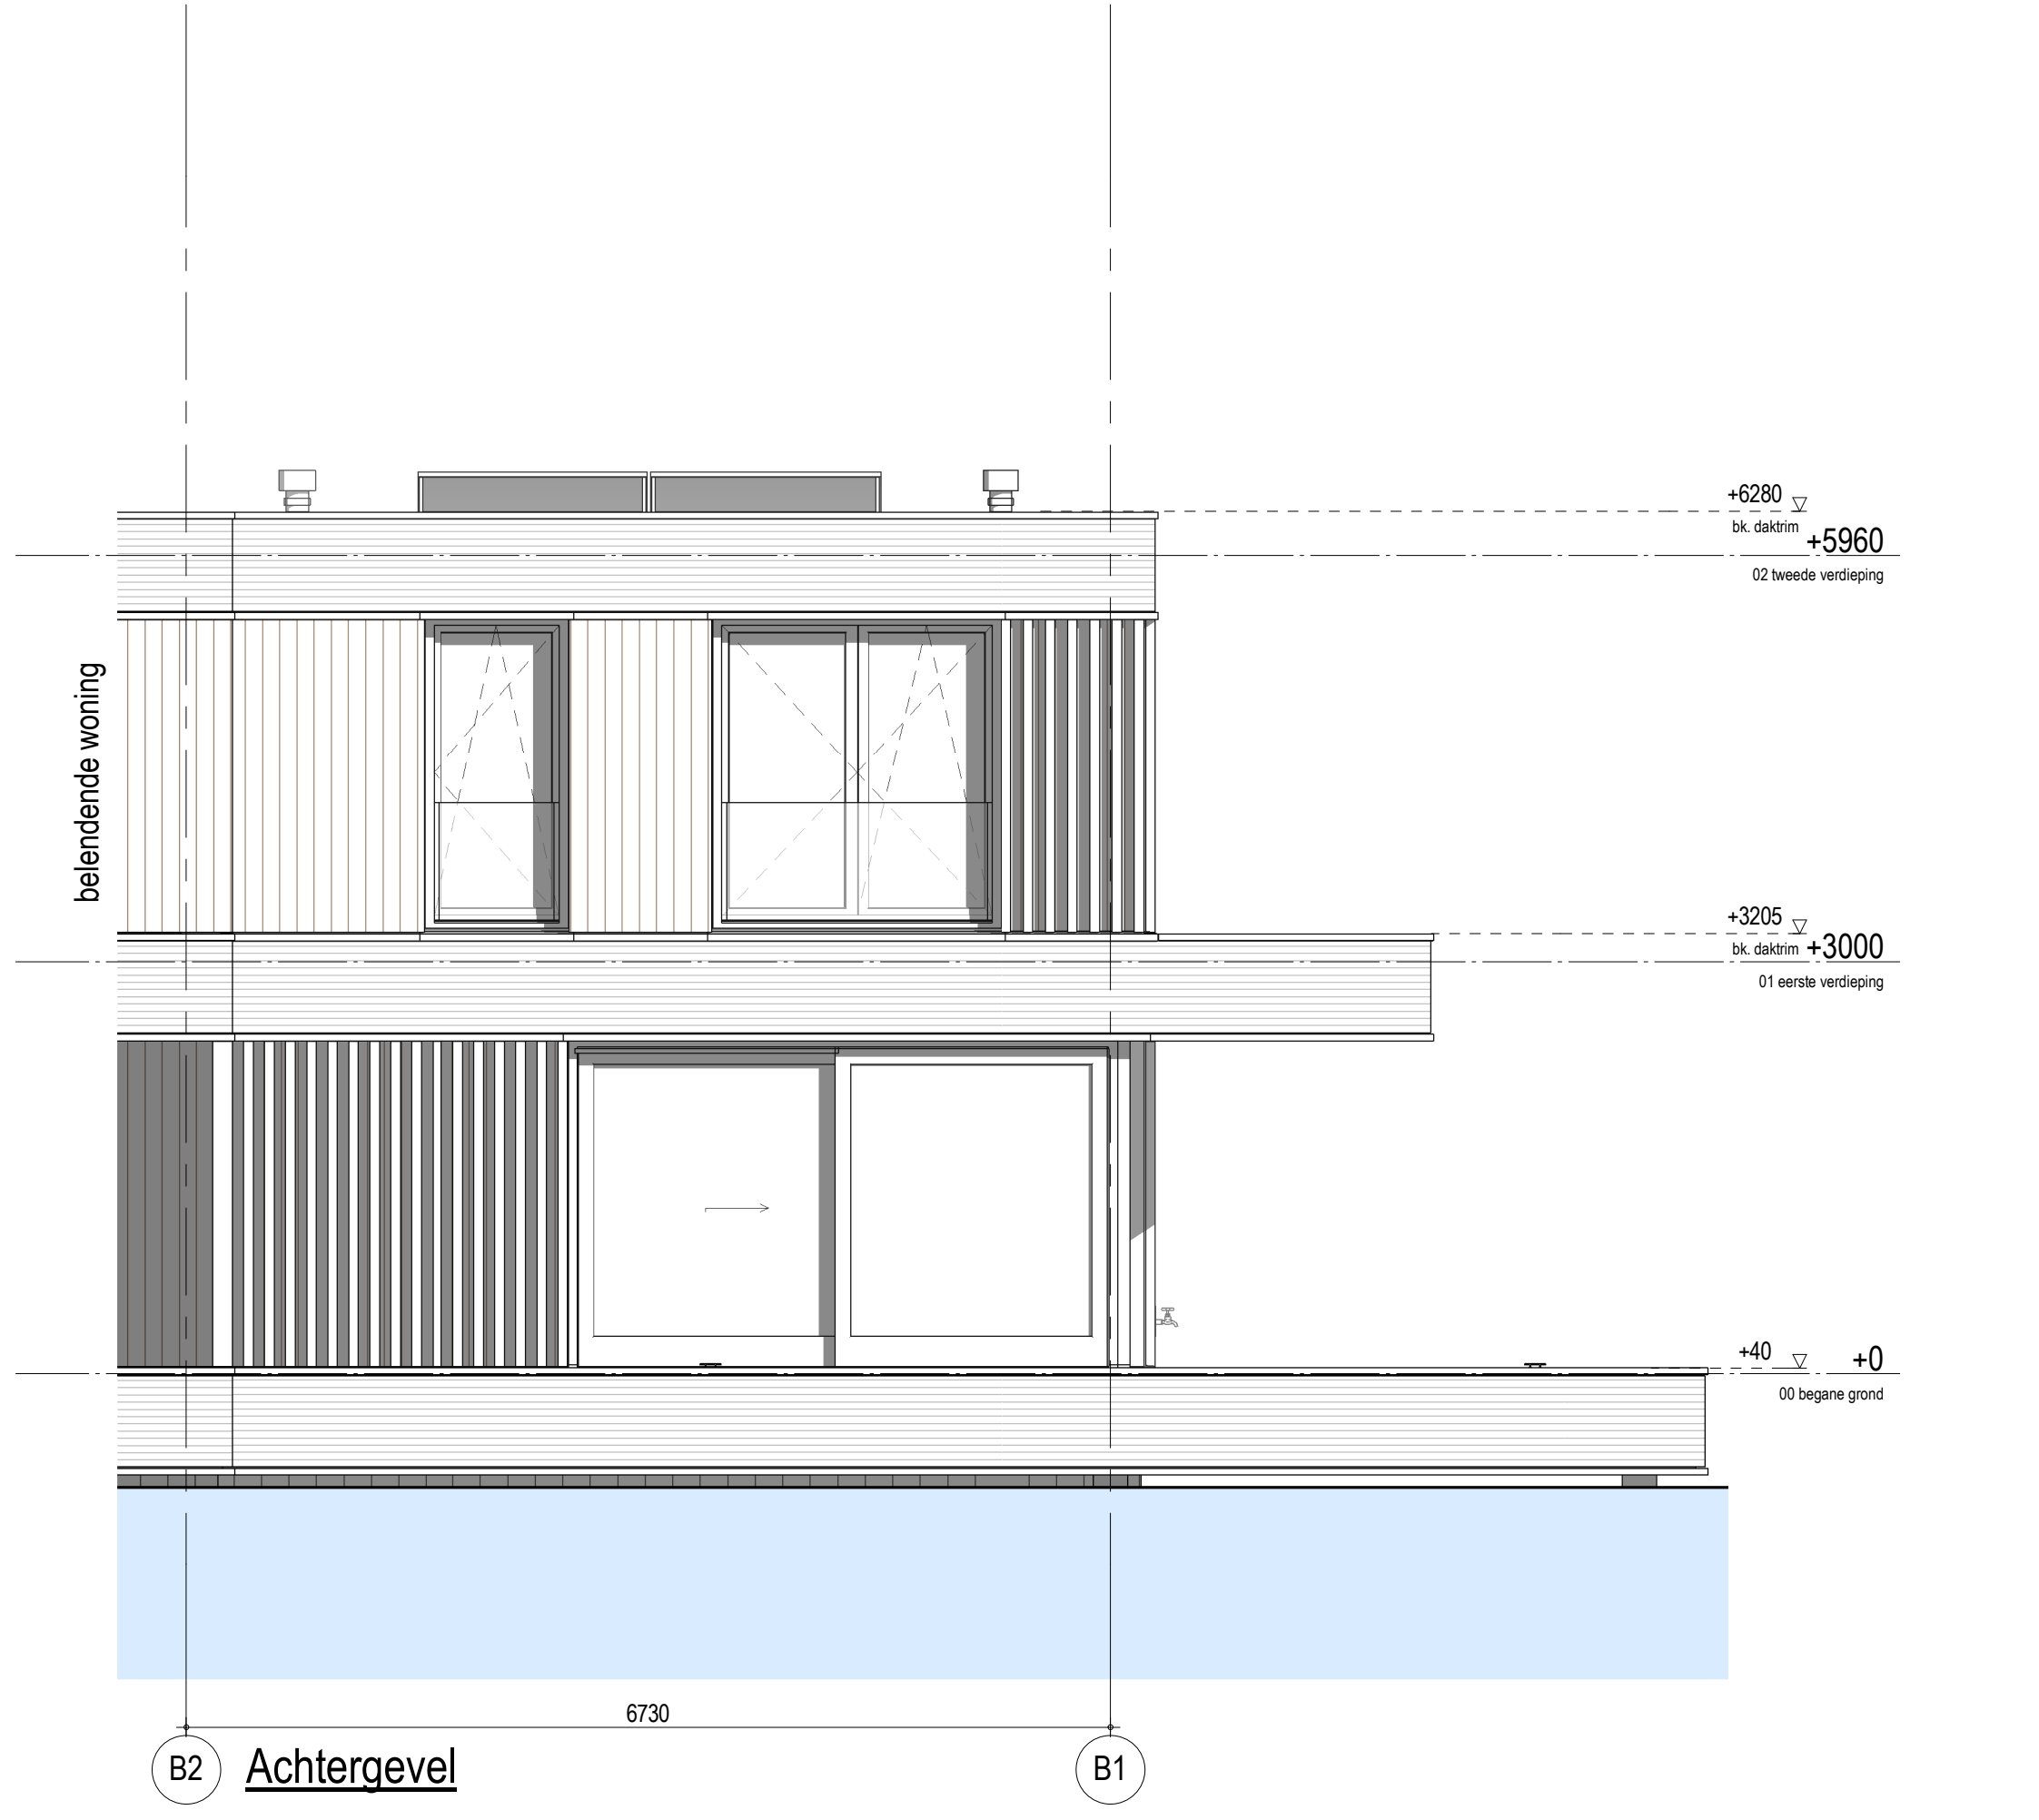

Vlietvoorde Kreek

project: Leidschendam, Vlietvoorde - Kreek

onderwerp: Verkooptekeningen	bladnummer: B9102
bouwnummer: 6, 36	
woningtype: Type A1 (Luifel Zijkant)	datum: 08-05-2026
	schaal: 1 : 50