

Offerte

VORM 6D Wonen B.V.
Schiehaven 13
3024 EC ROTTERDAM

Referentienummer: 26076
Datum offerte: 2 juni 2026
Datum afdruk: 2 juni 2026
Adviseur: Afdeling projecten
Telefoon klant: +31106421300
Email-adres: a.vandegraaf@vorm.nl

Afleveradres:

Type 1A bnr. 3, 15 en 30
Leidschendam
Wijk: De Kreek
Aannemer: Vorm 6D
Nieuwbouw: Ja

VORM 6D Wonen B.V.,

Hierbij hebben wij het genoeg u een prijsopgave te doen toekomen voor de levering van goederen volgens onderstaande specificatie.

Keukenmeubelen



Uitvoering:

Fronttype:
Frontkleur 1:
Kleur kopse kant front:
Korpuscombinatie:
Kleur buitenzijde korpus:
Kleur binnenzijde korpus:
Kleur kopse kant korpus:
Type greep:
Kleur greep 1:
Greeppositie:
Greeppositie:

A, Image 2510 Zerox FM
kunststof dikkanten in frontk. (140)
KASHMIR (FM) (781FM)
KASHMIR (FM) (781FM)
KASHMIR (FM) (781FM)
KASHMIR (FM) (781FM)
KASHMIR (FM) (781FM)
KASHMIR (FM) (781FM)
Inzetprofiel Metall (afgerond) (XGA)
Inzetprofiel Metall (afgerond) (XGA)
MI - midden (3)
Inzetprofiel Metall (afgerond) (XGA)






Uitvoering plint: FINAMAT (FM)
 Kleur plint: KASHMIR (FM) (781FM)
 Uitvoering zijwand: FINAMAT (FM)
 Kleur zijwand: KASHMIR (FM) (781FM)
 Kleur kopse kant zijwand: KASHMIR (FM) (781FM)
 Type lade: Zircon ZX950 Soft Stop (Z950)
 Kleur lade: ANTHRACITE (ZIRCO)
 Type inzetprofiel: Inzetprofiel Metall (afgerond) (XGA)
 Afwerking inzetprofiel: Inzetprofiel Metall (afgerond) (A-MX)
 Kleur inzetprofiel: KASHMIR (MX) (781MX)
 Kleur rugwand: KASHMIR (FM) (781FM)
 Kleur legplank: KASHMIR (FM) (781FM)
 Type corpus: Standaard corpus (0)
 Werkbladhoogte: 930 mm
 Plinthoogte: 130 mm

Uitvoering: **B - afwijkingen t.o.v. uitvoering A**
 Type greep: ZONDER GREEP (OG)
 Kleur greep 1: ZONDER GREEP (OG)
 Greeppositie: Zonder greepbor./zonder greep (10)
 Greepcombinatie: ZONDER GREEP (OG)
 Werkbladhoogte: 930 mm
 Plinthoogte: 130 mm



no	code		artikelomschrijving	hg	br	aantal	bedrag
1	PPPAK	B	Premium Plus pakket De volgende luxe en kwaliteit wordt met de keuken meegeleverd: - Corpus binnen en buiten in kleur - Q19 kwaliteistcorpus - 19 mm bodems en legplanken - Zircon SX105 Anthracite scharnieren - Anthracite klepdeur-beslag - Anthracite interieuren - Geschroefde rugwanden - Doorlopende onderbodems - Metalen beschermplaat onder koelkasten - Verdekt ophangstelsel - Filigrane Anthracite legplankdragers - Anthracite Torx verbindingsschroeven en greepschroeven - Extra diepe onderkasten - X13 rastermaat Spoelwand bestaande uit:			1	
2	PFG20221	B	L Hoog passtuk	221	20	1	
3	GU6022162-7	B	L Hoge kast t.b.v. integreerbare koelvriescombinatie Bestemd voor apparaat: Siemens KI86VNFE0 Afmetingen: 600 x 2210 x 625 mm	221	60	1	
4	MSGL-R	B	Uitsparing			1	
5	XGASG623	A	Greeplijst Afmetingen: 36 x 2210 x 575 mm	221	3.6	1	
6	MSGL-L	B	Uitsparing			1	
7	GN6022162-3	B	R Hoge kast t.b.v. inbouwapparaat Bestemd voor apparaat: Siemens HB936GAB1 Afmetingen: 600 x 2210 x 625 mm	221	60	1	

no	code		artikelomschrijving	hg	br	aantal	bedrag
8	GST19221	A	Zijwandafdekpaneel Afmetingen: 19 x 2210 x 647 mm	221	1.9	1	
9	XUFG6074	A	Front t.b.v. vaatwasmachine Bestemd voor apparaat: Siemens SN65Z802BE Afmetingen: 600 x 780 x 575 mm	78	60	1	
10	XUSP1207862	A	Spoelkast met deur Afmetingen: 1200 x 780 x 625 mm	78	120	1	
11	XU607862	A R	Onderkast met deur Afmetingen: 600 x 780 x 625 mm	78	60	1	
12	UST1991	A	Zijwandafdekpaneel	91	1.9	1	
13	STSCHB19100	A	Zijwandschoen		1.9	1	
			Hangkasten bestaande uit:				
14	XH609135	A L	Bovenkast met 3 legplanken Afmetingen: 600 x 910 x 350 mm	91	60	1	
15	XH609135	A L	Bovenkast met 3 legplanken Afmetingen: 600 x 910 x 350 mm	91	60	1	
16	XH609135	A R	Bovenkast met 3 legplanken Afmetingen: 600 x 910 x 350 mm	91	60	1	
17	XH609135	A R	Bovenkast met 3 legplanken Afmetingen: 600 x 910 x 350 mm	91	60	1	
18	HST1991	A	Zijwandafdekpaneel	91	1.9	1	
			Kookeiland bestaande uit:				
19	XST19101	A	Bekleding-/plaatmateriaal Afmetingen: 19 x 910 x 894 mm	91	1.9	1	
20	STSCHB19100	A	Zijwandschoen		1.9	1	
21	XU2GJS607857	A	Onderkast met lade en uittreklade Afmetingen: 600 x 780 x 575 mm	78	60	1	
22	ZBEZ60	A	Bestekindeling kunststof			1	
23	XUKTL2G8078	A	Kookplaatkast met uittrekladen Bestemd voor apparaat: Siemens ED877BS16E Afmetingen: 800 x 780 x 575 mm	78	80	1	
24	XU2G607857	A	Onderkast met 2 uittrekladen Afmetingen: 600 x 780 x 575 mm	78	60	1	
25	XST19101	A	Bekleding-/plaatmateriaal Afmetingen: 19 x 910 x 894 mm	91	1.9	1	
26	STSCHB19100	A	Zijwandschoen		1.9	1	
27	XST19101	A	Bekleding-/plaatmateriaal Afmetingen: 19 x 2000 x 910 mm	200	1.9	1	
28	STSCHB19250	A	Zijwandschoen		1.9	1	
29	SB13	A	Plint per meter Afmetingen: 2000 x 130 x 16 mm	13	200	1	

Apparatuur/Diversen

aant	code	artikelomschrijving	bedrag
1	Garantie SIEMENS	U ontvangt na registratie op de Siemens site, 5 jaar garantie op apparatuur wanneer u vier of meer Siemens keukenapparaten in één keer in Nederland aanschaft. Dit betekent dat u naast de standaard termijn van 2 jaar nog eens 3 jaar extra garantie krijgt. In het 3e tot en met 5e jaar worden bij een reparatiebezoek wel voorrijkosten in rekening gebracht.	
1	Siemens KI86VNFE0 	Integreerbare koelvriescombinatie * Energieklasse E *	
1	Siemens HB936GAB1 	Multifunctionele oven * Energieklasse A+ * * Aansluitwaarde 3.6 kW *	
1	Siemens SN65Z802BE 	Volledig integreerbare vaatwasmachine * Energieklasse B * * Aansluitwaarde 2.4 kW *	
1	Siemens ED877BS16E 	Inductiekookplaat inclusief afzuigstelsysteem / opbouw / luchtafvoer of recirculatie * Energieklasse B * * Aansluitwaarde 7.4 kW *	
1	Dekker 240271 	Diverse	

aant	code	artikelomschrijving	bedrag
1	Dekker 240325	Beluchtingkraan	
			
1	Dekker 240081	Sifon	
			
1	Dekker 250434	Eenhendelmengkraan	
			
1	Dekker 250383	Filterstopkraan	
			
1	Dekker 322554	Integreerbare stekkerdoos	
			
1	Montage MONTAGE	Plaatsen en aansluiten van de keuken excl. meerwerk (hak- breek- leiding- en groepenwerk etc.).	
			
1	Montage KLEIN MAT.	Kleinmaterialen	



aant	code	artikelomschrijving	bedrag
1	Montage TRANSPORT 	Transport kosten. Eventuele kosten voor een bouwlift en/of een kraan zijn niet inbegrepen.	
1	Montage AFVAL 	Afval/verpakkingsmateriaal milieuvriendelijk op laten halen en laten recycleren.	

Werkblad(en)

Uitvoering: Jetstone werkblad composiet 20 mm

Randafwerking: 2P


Kleur: Volcano Dim Satin

aant	code	omschrijving	bedrag
1	242.4	Lengte 242.4 cm 650 mm diep	
1	204.8	Lengte 204.8 cm 900 mm diep	
2.04	AB90	Verandering bladdiepte t/m 900mm	
8			
2.42	AB65	Verandering bladdiepte t/m 650mm	
4			
1	BSKRAAN	Kraangat	
1	BSVIN SB	Uitsparing inleg groot (spoelbak)	
1	BSVOP KP	Uitsparing opbouw groot (kookplaat)	
1	JEA007	Montagesteun 764mm (kast 80cm)	
1	LOG019	Verpakken in hout	
4.5	RAND	Extra rand > 1000mm	
1	EU024	Onderhoudsset composiet/keramiek/dekton	
1	FR481	Franke BXX 210.50 - rvs spoelbak Inbouwmethode: Vlakinbouw  	
1	BSWCD	Uitsparing wandcontactdoos	

Werkblad(en)

Uitvoering: Jetstone composiet achterwanden, tegelplinten en stollenwanden
Kleur: Volcano Dim Satin

aant	code	omschrijving	bedrag
2.42 4	GRC*TP2PEF	Tegelplint composiet t/m 100hoog (20mm dik)	
2.52 4	2PEFRAND	Extra rand achterwand > 1000mm 2PEF	

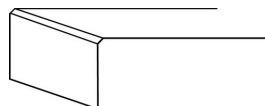

Totaal te betalen:	€	21.750,00
Inbegrepen btw 21%	€	3.774,79

Wij danken u voor uw bezoek aan onze showroom en zien uw reactie met vertrouwen tegemoet.

Deze offerte is tot 2 weken na offertedatum geldig.

Mochten er naar aanleiding van deze offerte nog vragen of opmerkingen zijn, aarzel dan niet even contact met mij of één van mijn collega's op te nemen.

Met vriendelijke groeten,

Afdeling projecten
Image Keukens

Op al onze leveringen zijn van toepassing de Algemene Voorwaarden van de Centrale Branchevereniging Wonen, gedeponeerd ter Griffie van de Arrondissementsrechtbank te Utrecht, onder nummer 306/1995.

In geval van natuursteen wijzen wij u erop dat elke steen uniek is en kan derhalve kleurafwijkingen en structuurverschillen tonen, reclamatie's met betrekking hierop kunnen dan ook niet aanvaard worden.

Tevens zijn stenen bladen altijd poreus en vlekgevoelig, dit geldt in het bijzonder voor bladen welke gezoet (mat) of anticato (gebrand) zijn, hierop zijn reclamatie's dan ook niet van toepassing.

Werkbladen van keramisch materiaal zijn minder stoot- en breukbestendig, houd u rekening met de aandachtspunten en onderhoudsadviezen van de producent/leverancier (ga nooit op het blad staan of zitten).

Breuk en/of schades ontstaan aan werkbladen na oplevering van uw keuken vallen niet onder garantie.

In geval van een ambachtelijke houten of fineer keuken verwijzen wij u naar de Karakteristieke kenmerken van hout.

In geval van gekleurde en/of color coated producten (spoelbakken/ kranen etc.) wijzen wij u op de onderhoudsadviezen en garantievooraan van de betreffende producent/leverancier.

De hoeken in de keukenruimte dienen haaks te zijn en de wanden te lood te staan en vlak te zijn, op onvolkomenheden welke ontstaan als dit niet het geval is kan niet worden gereclameerd.

Standaard gaan wij uit van een vloerhoogte van 15 mm, indien de vloerhoogte gewijzigd dient te worden verzoeken wij u dit aan ons te melden. Dit kan tot 3 maanden voor levering van de keuken.

Tussentijdse prijsstijgingen worden niet aan u doorberekend. Aanpassingen in prijs door type en/of modelwijzigingen worden tegen meer- of minderprijs aan u doorberekend tegen het in uw opdracht vermelde kortingspercentage.

Opdrachten zijn bindend behoudens goedkeuring directie, en onder voorbehoud van overheidswege opgelegde wijzigingen.

Eventuele kosten voor een bouwlift en/of kraan zijn niet inbegrepen.

U dient zelf zorg te dragen voor registratie van onderdelen en/of apparatuur ten behoeve van eventuele verlengde garanties.

MET BETREKKING TOT PROJECT ORDERS HET VOLGENDE: Wijzigingen van technische aard kunnen alleen wordendoorgevoerd tot de sluitingsdatum van het betreffende project.

Overige wijzigingen (kleur front, blad, apparatuur etc.) kunnen nog worden doorgevoerd tot aan het afroepgesprek ongeveer 3 maanden voor oplevering van de woning/appartement.

Het is aangaande het laatst genoemde aan te bevelen de eventuele wijzigingen te verzamelen en in één keer te laten aanpassen, dit om foutkansen en misverstanden te beperken.















Vlietvoorde Kreek
Bouwnummer:
3, 15 en 30

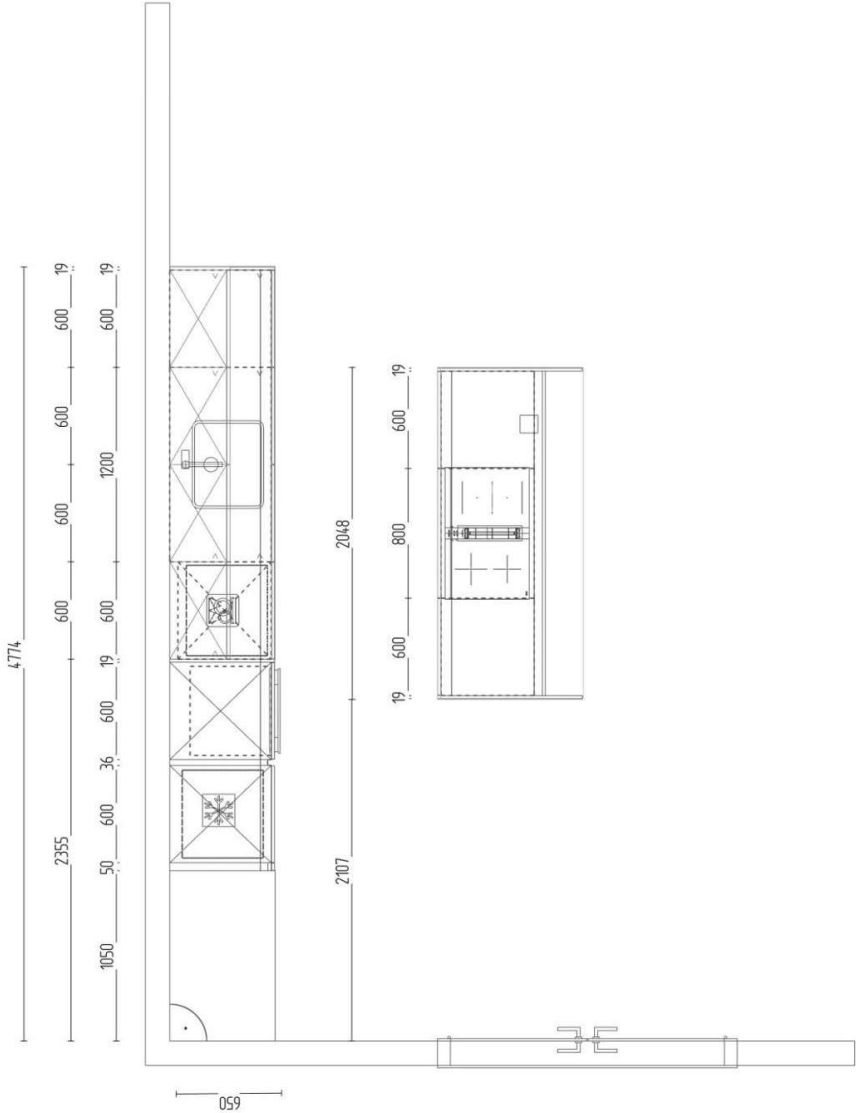

<p>VORM 6D Wonen B.V. Schiehaven 13 3024 EC ROTTERDAM Ontwerpweergave: Ontwerp (Bovenaanzicht) Schaal: Schermgrootte Status: Ontwerp Referentienummer:</p>	<p>image keukens Willem Beukelszstraat 4 - 3261 LV OUD-BEIJERLAND Afdeling projecten</p> <p>Adres: Contact: Telefoon:</p>	<p>Fabrikant: Rotpunkt NL v. 218 Assortiment: 2510 Zerox FM, 20MM 20 mm Front: 781FM KASHMIR (FM) Greep: XGA Inzetprofiel Metaal (afgerond) Werkblad: 8457 Volcano Dim</p>	<p>Ontworpen met KPS.MAX</p> <p>Afgedrukt: 02-06-2026</p>
--	---	--	---

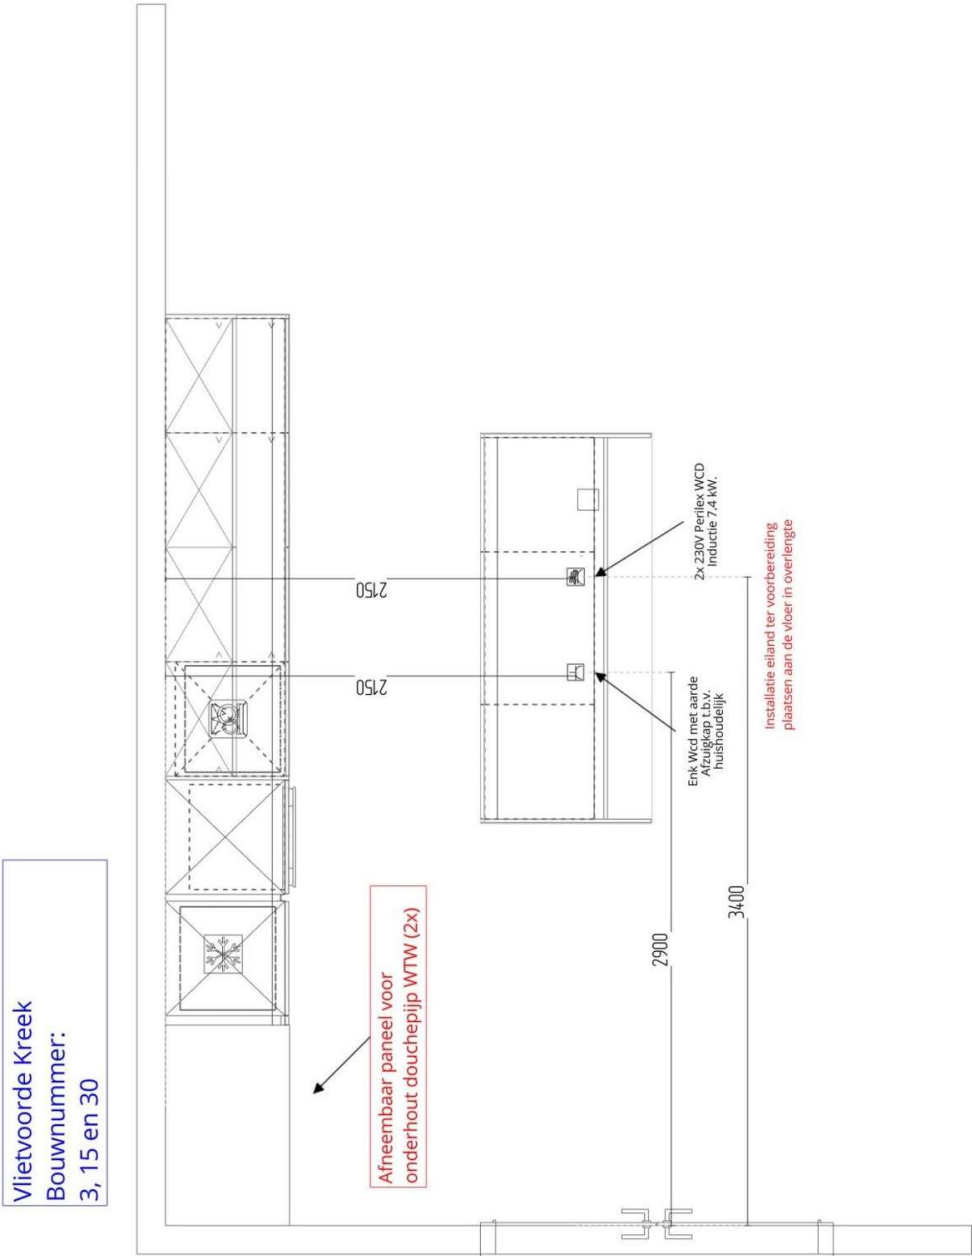

Vlietvoorde Kreek
Bouwnummer:
3, 15 en 30

Afreembaar paneel voor
onderhout doucheijp WTW (2x)

2900

3400

2150

2150

Enk Wcd met aarde
Afzuigkap t.b.v.
huishoudelijk

2x 230V Perilex WCD
Inductie 7,4 kW

Installatie eiland ter voorbereiding
plaatsen aan de vloer in overlengte

VORM 6D Wonen B.V.
Schiehaven 13
3024 EC ROTTERDAM
Ontwerpeergave: Ontwerp (Bovenaanzicht)
Schaal: Schermgrootte
Status: Ontwerp
Referentienummer:

image
keukens
Adres: Willem Beukelszstraat 4 - 3261 LV OUD-BEIJERLAND
Contact: Afdeling projecten
Telefoon:


Fabrikant: Rotpunkt NL v. 218
Assortiment: 2510 Zerox FM, 20MM 20 mm
Front: 781FM KASHMIR (FM)
Greep: XGA Inzetprofiel Metall (afgerond)
Werkblad: 8457 Volcano Dim

De weergaven dienen alleen als grafische overzicht en zijn niet maatnauwkeurig. Kleuren en structuur kunnen afwijken. Wijzigingen van de frontindeling zijn voorbehouden door de fabrikant.

Ontworpen met KPS.MAX


Afgedrukt: 02-06-2026

Vlietvoorde Kreek
Bouwnummer:
3, 15 en 30

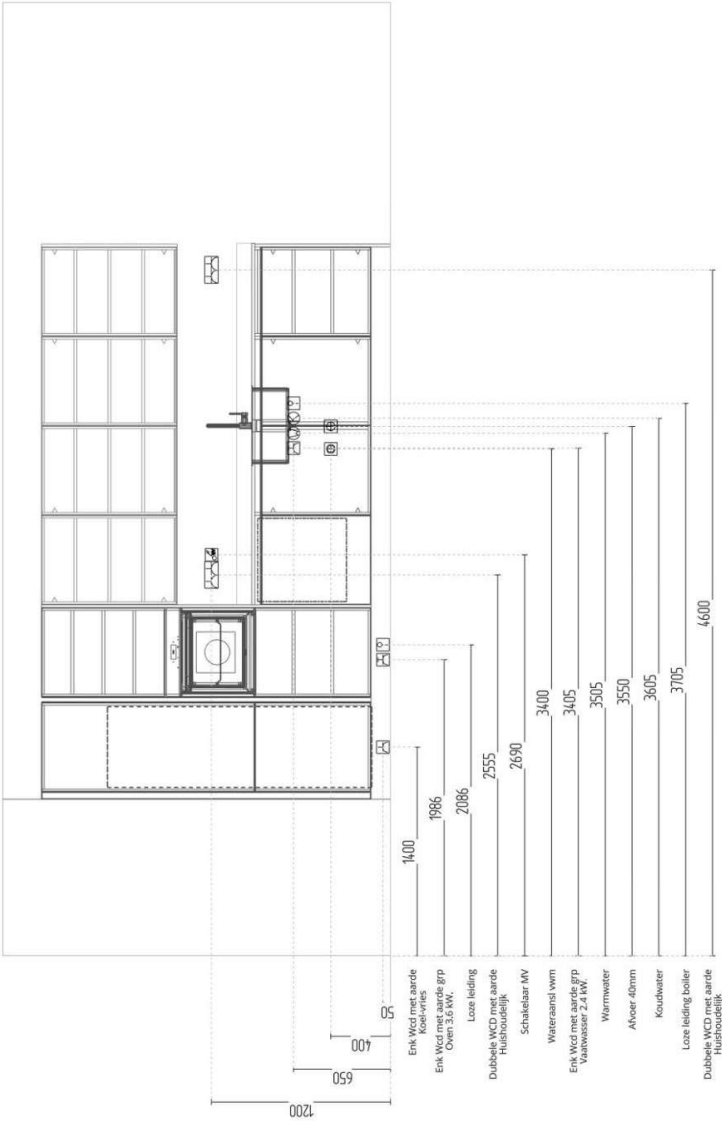


VORM 6D Wonen B.V. Schiehaven 13 3024 EC ROTTERDAM Ontwerpeergave: Ontwerp (Voorraanzicht) Schaal: Schermgrootte Status: Ontwerp Referentienummer:		image keukens Adres: Willem Beukelszstraat 4 - 3261 LV OUD-BEIJERLAND Contact: Afdeling projecten Telefoon:		Fabrikant: Rotpunkt NL v. 218 Assortiment: 2510 Zerox FM, 20MM 20 mm Front: 781FM KASHMIR (FM) Greep: XGA Inzetprofiel Metall (afgerond) Werkblad: 8457 Volcano Dim	
De weergaven dienen alleen als grafische overzicht en zijn niet maatnauwkeurig. Kleuren en structuur kunnen afwijken. Wijzigingen van de frontindeling zijn voorbehouden door de fabrikant.		Ontworpen met KPS.MAX		Afgedrukt: 02-06-2026	

Vlietvoorde Kreek
Bouwnummer:
3, 15 en 30

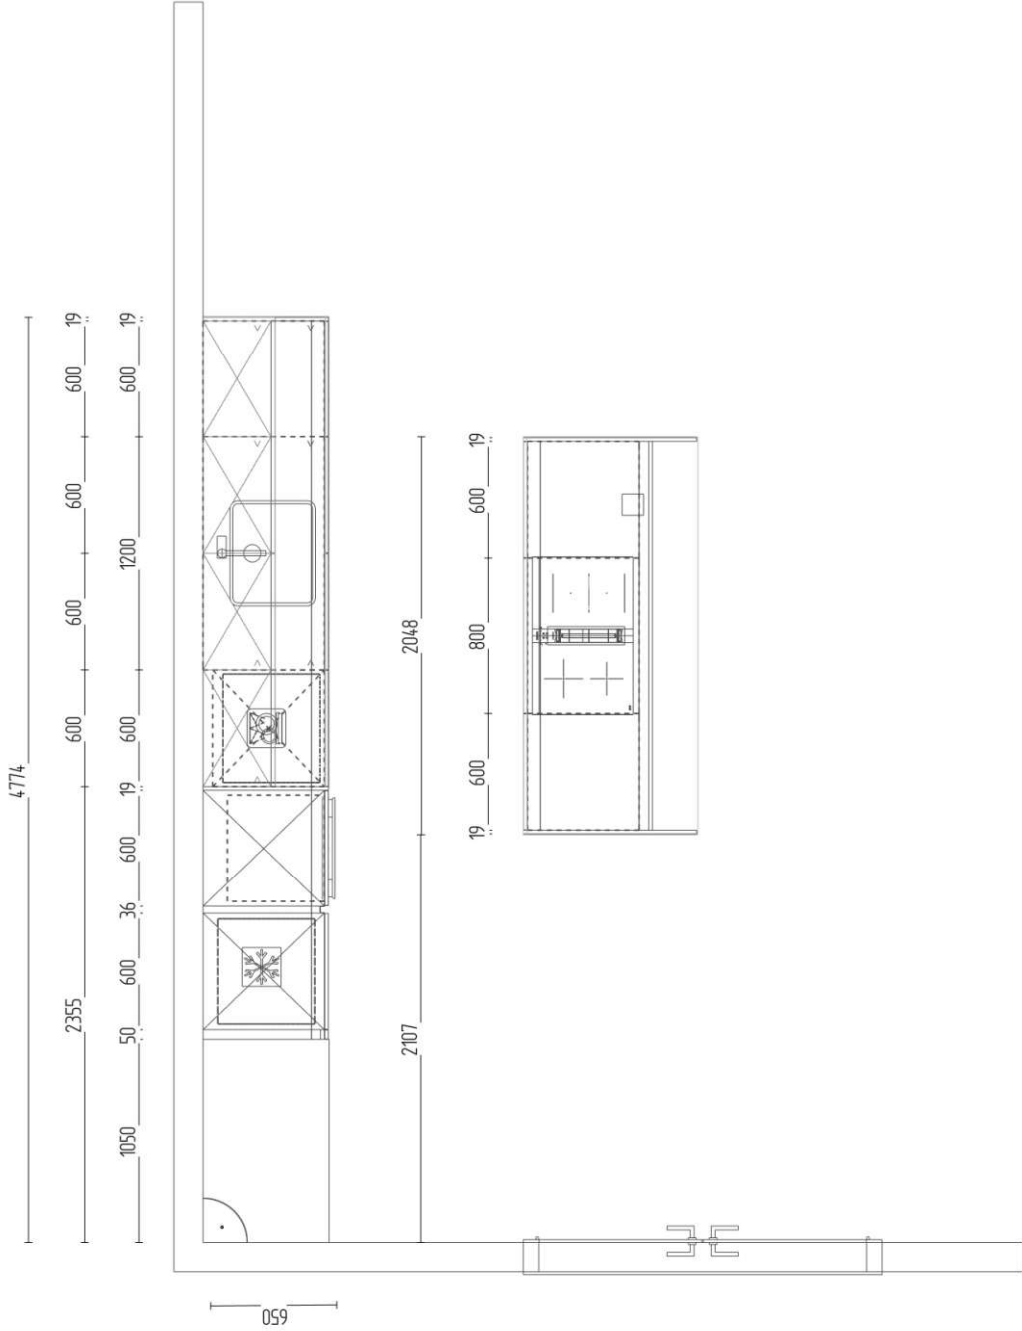


VORM 6D Wonen B.V. Schiehaven 13 3024 EC ROTTERDAM Ontwerpweergave: Ontwerp (Bovenaanzicht) Schaal: 1:39 Status: Ontwerp Referentienummer:	image keukens Willem Beukelszstraat 4 - 3261 LV OUD-BEIJERLAND Afdeling projecten Adres: Contact: Telefoon:	Fabrikant: Rotpunkt NL v. 218 Assortiment: 2510 Zerox FM; 20MM 20 mm Front: 781FM KASHMIR (FM) Greep: XGA Inzetprofiel Metall (afgerond) Werkblad: 8457 Volcano Dim
De weergaven dienen alleen als grafische overzicht en zijn niet maataauwkeurig. Kleuren en structuur kunnen afwijken. Wijzigingen van de frontindeling zijn voorbehouden door de fabrikant.		
Ontworpen met KPS.MAX		Afgedrukt: 02-06-2026

Vlietvoorde Kreek
Bouwnummer:
3, 15 en 30

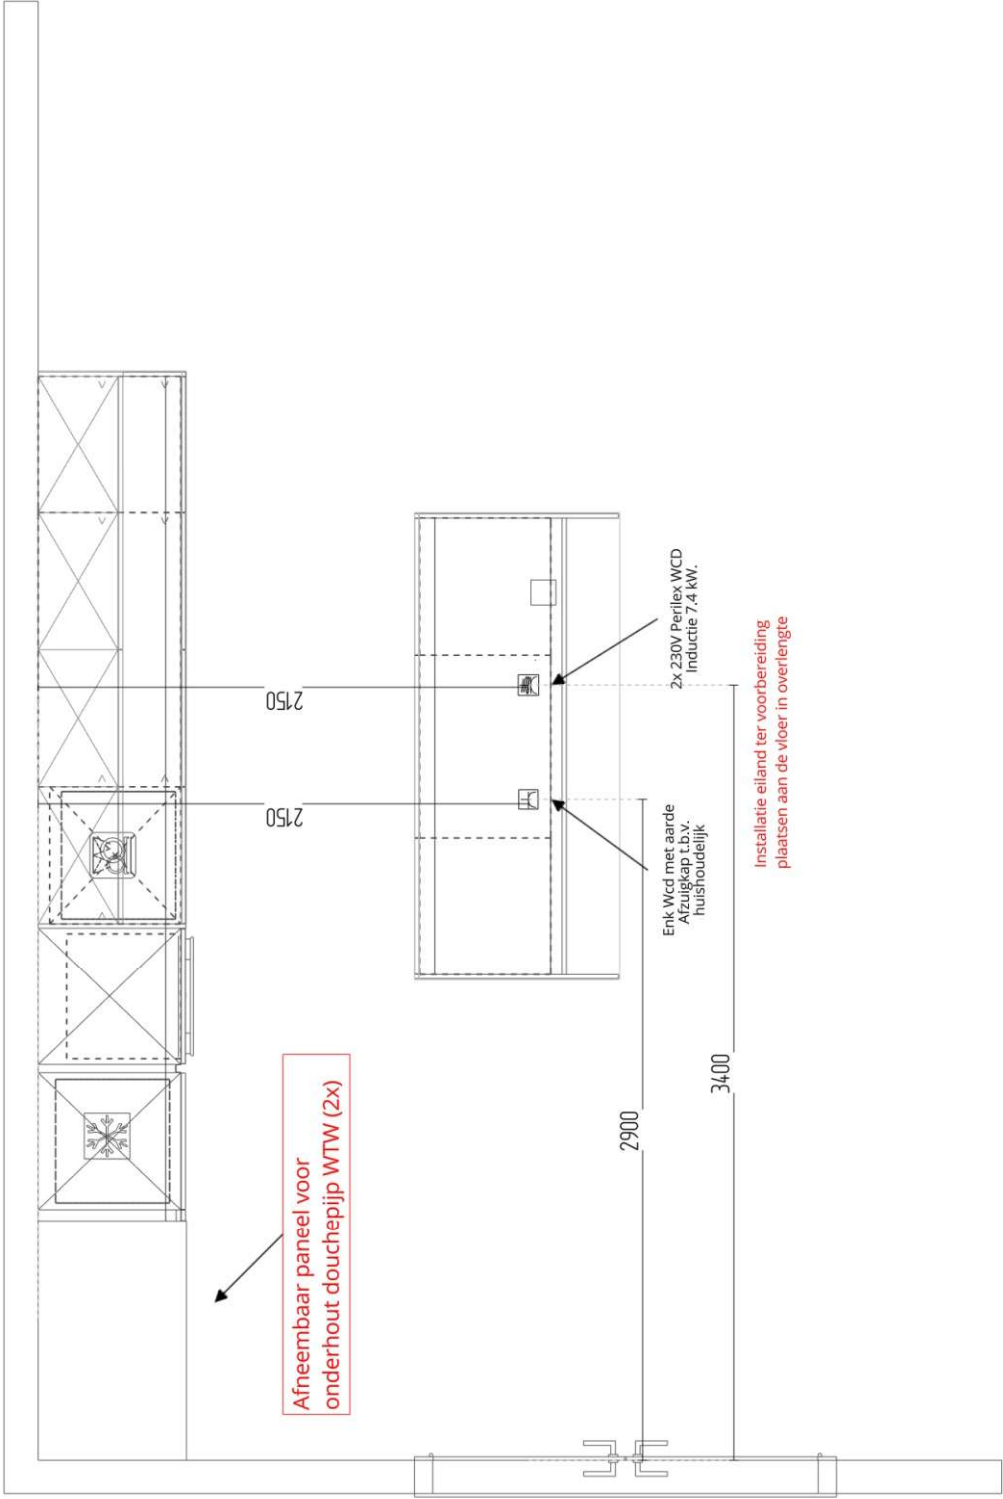

VORM 6D Wonen B.V. Schiehaven 13 3024 EC ROTTERDAM Ontwerpweergave: Ontwerp (Bovenaanzicht) Schaal: 1:33 Status: Ontwerp Referentienummer:		image keukens Willem Beukelszstraat 4 - 3261 LV OUD-BEIJERLAND Afdeling projecten		Fabrikant: Rotpunkt NL v. 218 Assortiment: 2510 Zerox FM; 20MM 20 mm Front: 781FM KASHMIR (FM) Greep: XGA Inzetprofiel Metall (afgerond) Werkblad: 8457 Volcano Dim	
De weergaven dienen alleen als grafische overzicht en zijn niet maatnauwkeurig. Kleuren en structuur kunnen afwijken. Wijzigingen van de frontindeling zijn voorbehouden door de fabrikant.		Adres: Willem Beukelszstraat 4 - 3261 LV OUD-BEIJERLAND Contact: Afdeling projecten Telefoon:		Ontworpen met KPS.MAX	
				Afgedrukt: 02-06-2026	

Vlietvoorde Kreek
Bouwnummer:
3, 15 en 30

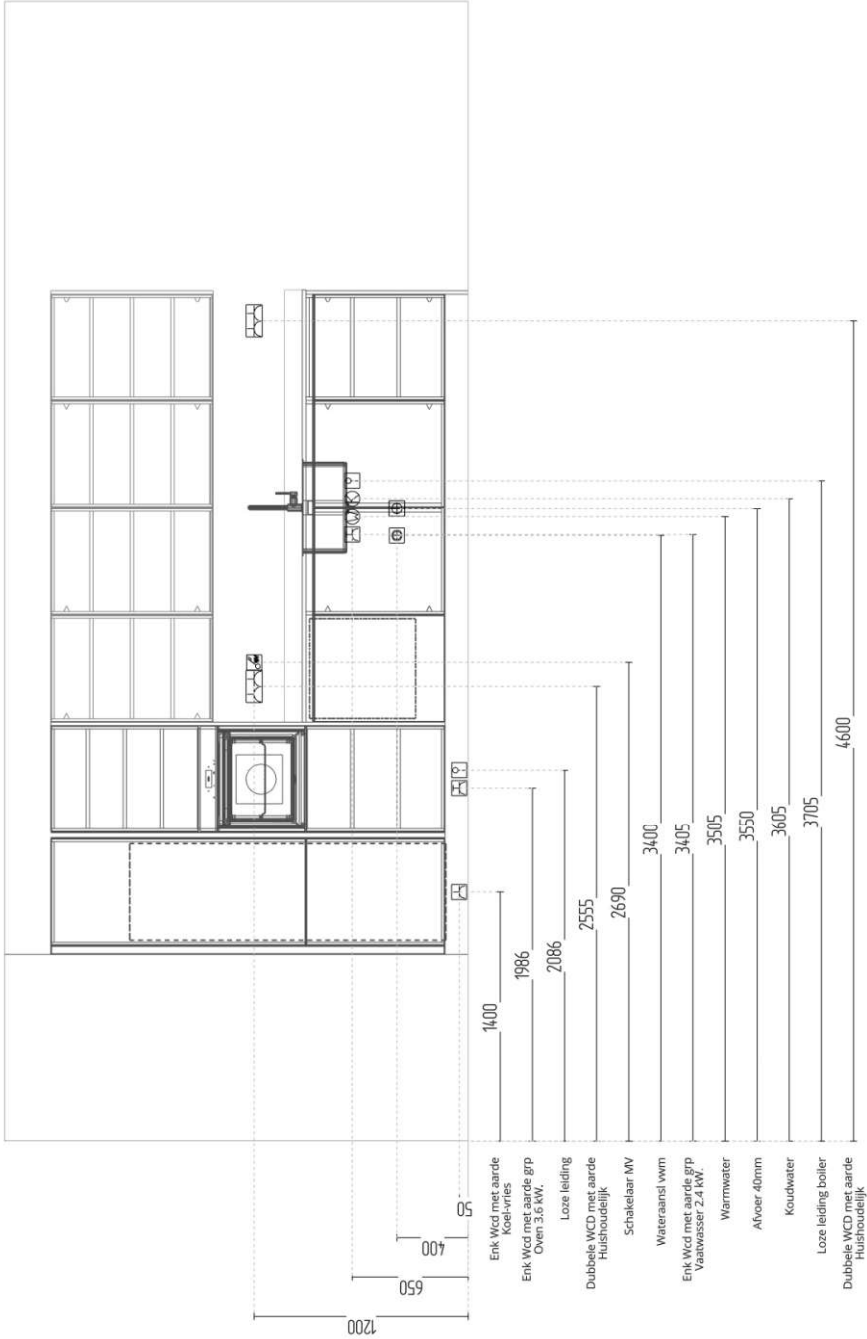

VORM 6D Wonen B.V.
Schiehaven 13
3024 EC ROTTERDAM
Ontwerpweergave: Ontwerp (Voorraanzicht)
Schaal: 1:42
Status: Ontwerp
Referentienummer:

image
keukens
Adres: Willem Beukelszstraat 4 - 3261 LV OUD-BEIJERLAND
Contact: Afdeling projecten
Telefoon:

Fabrikant: Rotpunkt NL v. 218
Assortiment: 2510 Zerox FM; 20MM 20 mm
Front: 781FM KASHMIR (FM)
Greep: XGA Inzetprofiel Metall (afgerond)
Werkblad: 8457 Volcano Dim

De weergaven dienen alleen als grafische overzicht en zijn niet maatnauwkeurig. Kleuren en structuur kunnen afwijken. Wijzigingen van de frontindeling zijn voorbehouden door de fabrikant.

Ontworpen met KPS.MAX

Afgedrukt: 02-06-2026

